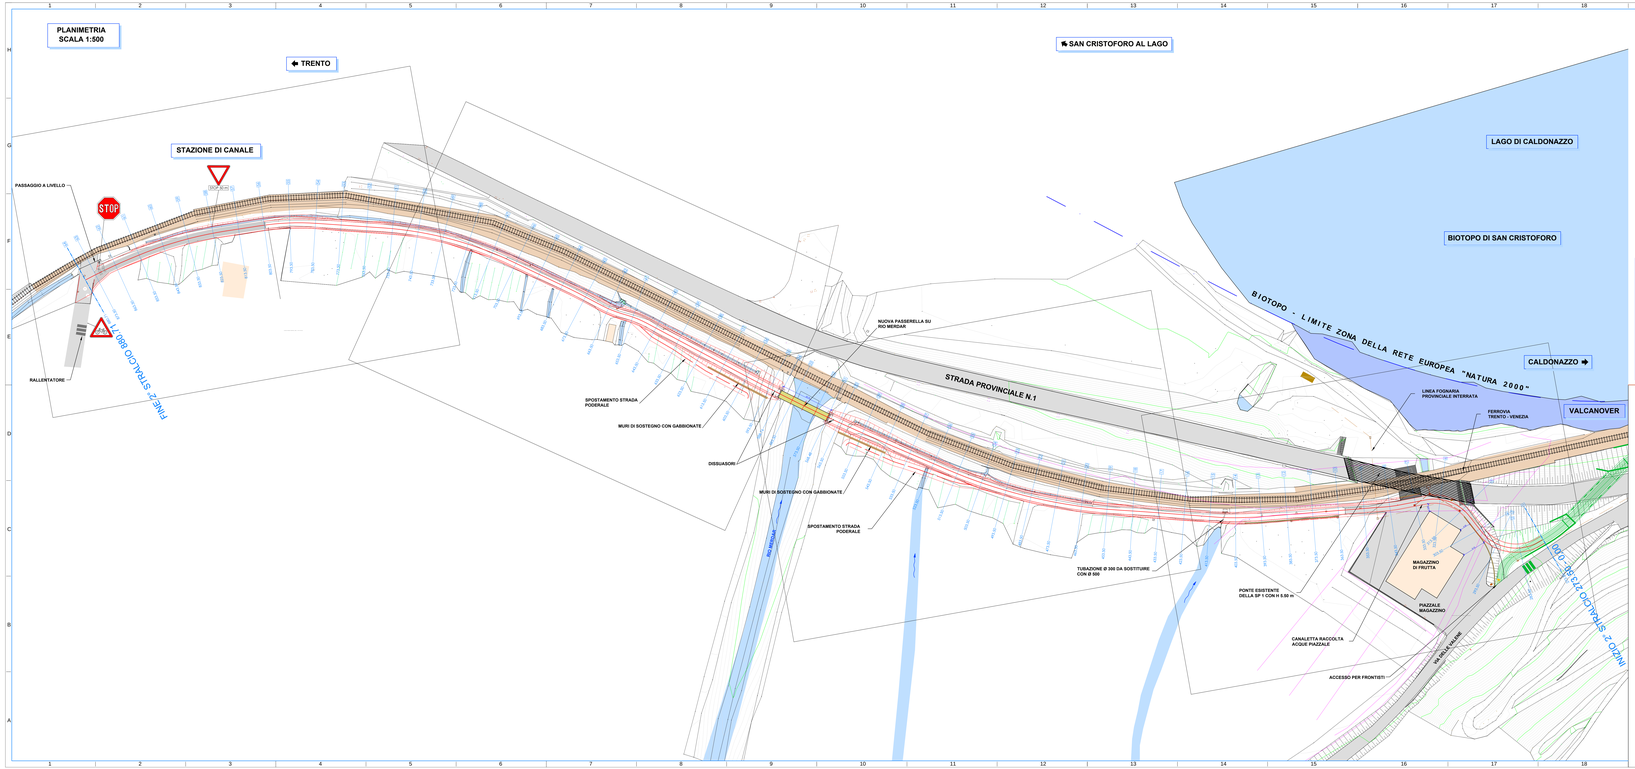

LEGENDA RILIEVO:

- TORRENTI, FIUMI E LAGHI
- RAMPE
- ROTAIE
- STRADE IN ASFALTO
- EDIFICI
- MURI E MANUFATTI
- FOGNATURA ESISTENTE
- STRALCIO 1
- METANODOTTO
- RECINZIONE
- STAZIONE TOPOGRAFICA
- PUNTO DI RILIEVO
- DIREZIONE FIUMI E TORRENTI
- TRENTO TOPONOMASTICA
- BIOTOPO

LEGENDA DI PROGETTO:

- PISTA IN PROGETTO
- SPOSTAMENTO FOGNATURA
- MURI E MANUFATTI
- SEZIONE TRASVERSALE
- GABBIONATE
- STACCIONATA

QUADRO D'UNIONE.

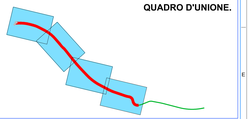

PROVINCIA AUTONOMA DI TRENTO
AGENZIA PROVINCIALE OPERE PUBBLICHE
SERVIZIO OPERE STRADALI E FERROVIARIE
UFFICIO PISTE CICLOPEDONALI
via Guardini 75 - 38121 TRENTO - TEL. 0461-496072 - FAX 0461-496080

OGGETTO:
C - 33 PERCORSO CICLOPEDONALE DELLA VALSUGANA
Tratto Civezzano - San Cristoforo
PERIZIA DI VARIANTE n. 3 (2/10B)
2° STRALCIO (loc. Valcanover - Canale)

aggiornamento elaborati: Marcello Pallaoro

TITOLO TAVOLA: planimetria generale progetto	DATA: 13 novembre 2012
	SCALA: 1: 500
COORDINAMENTO: ING. RENATA ALBERTINI	COMUNE: PERGINE VALSUGANA
PROGETTISTA: ING. LUCA OSS EMER	PROVINCIA: TRENTO
RILEV. - FRAZIONAMENTI - GEOM. MAR GASPERIOTTI	
GEOLOGO: ING. DANIELE SARTORELLI	RESPONSABILE RC: ING. BRUNO MORATELLI
	NUMERO TAVOLA: 5.01

Visto: IL DIRETTORE DELL'UFFICIO:
arch. Marcello Pallaoro

Visto: IL DIRIGENTE:
ing. Lorenzo Martinolli

Progetto esecutivo