


PLANIMETRIA
SCALA 1:200

LEGENDA RILIEVO:

- TORRENTI, FIUMI E LAGHI
- RAMPE
- ROTAIE
- STRADE IN ASFALTO
- EDIFICI
- MURI E MANUFATTI
- FOGNATURA ESISTENTE
- STRALCIO 1
- METANODOTTO
- RECINZIONE
- + STAZIONE TOPOGRAFICA
- + PUNTO DI RILIEVO
- DIREZIONE FIUMI E TORRENTI
- ◀ TRENTO TOPONOMASTICA
- BIOTOPO

LEGENDA DI PROGETTO:

- PISTA IN PROGETTO
- SPOSTAMENTO FOGNATURA
- MURI E MANUFATTI
- SEZIONE TRASVERSALE
- GABBIONATE
- STACCIONATA

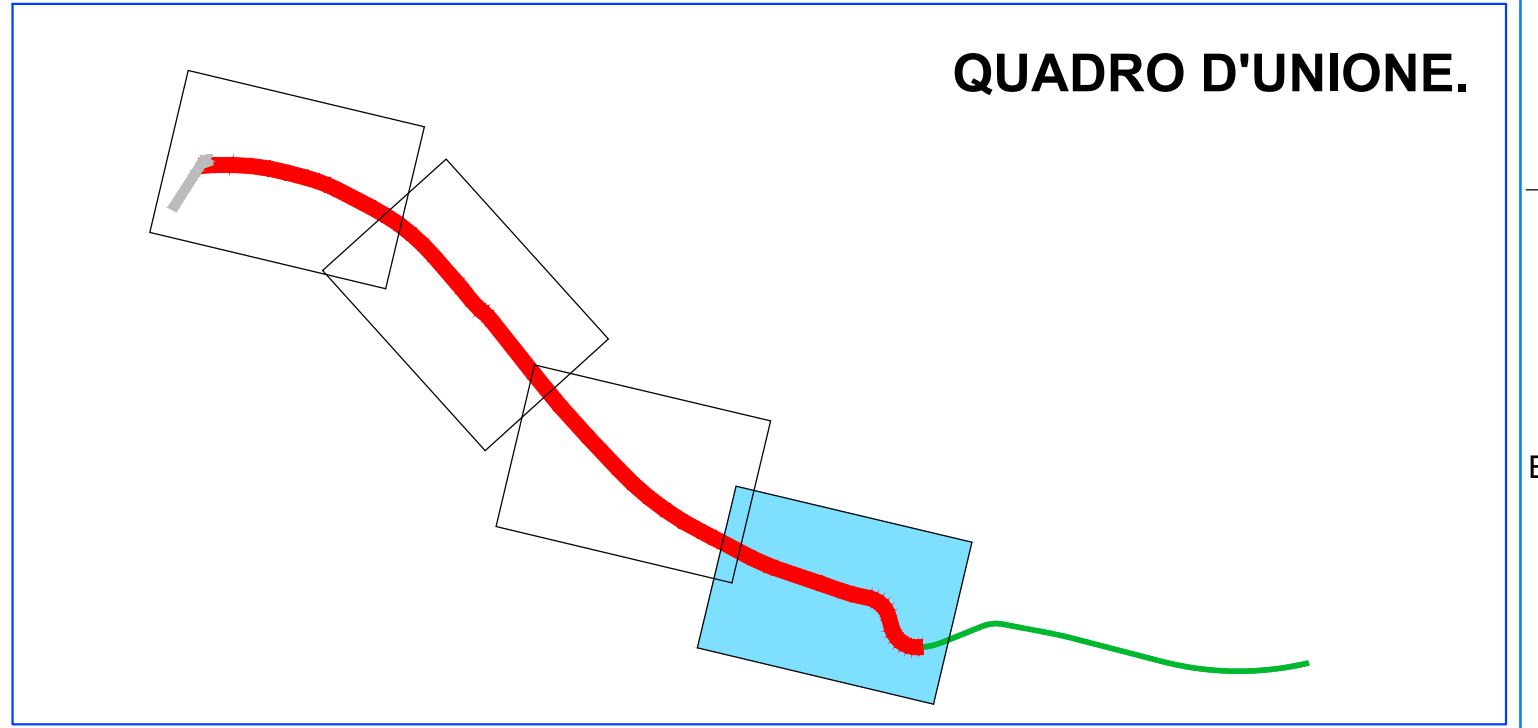

PROVINCIA AUTONOMA DI TRENTO
 AGENZIA PROVINCIALE OPERE PUBBLICHE
 SERVIZIO OPERE STRADALI E FERROVIARIE
 UFFICIO PISTE CICLOPEDONALI
Via Quares 76 - 38121 TRENTO - TEL. 0461/486076 - FAX 0461/486055

OGGETTO:
C - 33 PERCORSO CICLOPEDONALE DELLA VALSUGANA
 Tratto Civezzano - San Cristoforo
 PERIZIA DI VARIANTE n. 3 (2/10B)
 2° STRALCIO (loc. Valcanover - Canale)



aggiornamento elaborati: Marcello Pallaro

TITOLO TAVOLA		DATA:
planimetrie di progetto		13 novembre 2012
		SCALA:
		1: 200
COORDINAMENTO:	ESPROPRIE:	COMUNI:
ING. RENATA ALBERTINI	GEOM. IVAN GASPEROTTI	PERGINE VALSUGANA
PROGETTISTA:	RELEVI / FRAZIONAMENTI:	PROTOCOLLO:
ING. LUCA OSS EMER	GEOM. LEONARDO CAMPER	
TAMBO:	TAMBO:	R.E.:
GEOLOGO:	RESPONSABILE P.S.C.:	NUMERO TAVOLA:
ING. DANIELE SARTORELLI	ING. BRUNO MORATELLI	5.02
TAMBO:	TAMBO:	

Visito IL DIRETTORE DELL'UFFICIO: arch. Marcello Pallaro
 Visito IL DIRIGENTE: Ing. Luciano Martorano

Progetto esecutivo