


PLANIMETRIA
SCALA 1:200

- LEGENDA RILIEVO:**
- TORRENTI, FIUMI E LAGHI
 - RAMPE
 - ROTAIE
 - STRADE IN ASFALTO
 - EDIFICI
 - MURI E MANUFATTI
 - FOGNATURA ESISTENTE
 - STRALCIO 1
 - METANODOTTO
 - RECINZIONE
 - + STAZIONE TOPOGRAFICA
 - + PUNTO DI RILIEVO
 - DIREZIONE FIUMI E TORRENTI
 - TRENTO
 - TOPONOMASTICA
 - BIOTOPO

- LEGENDA DI PROGETTO:**
- PISTA IN PROGETTO
 - SPOSTAMENTO FOGNATURA
 - MURI E MANUFATTI
 - SEZIONE TRASVERSALE
 - GABBIONATE
 - STACCIONATA

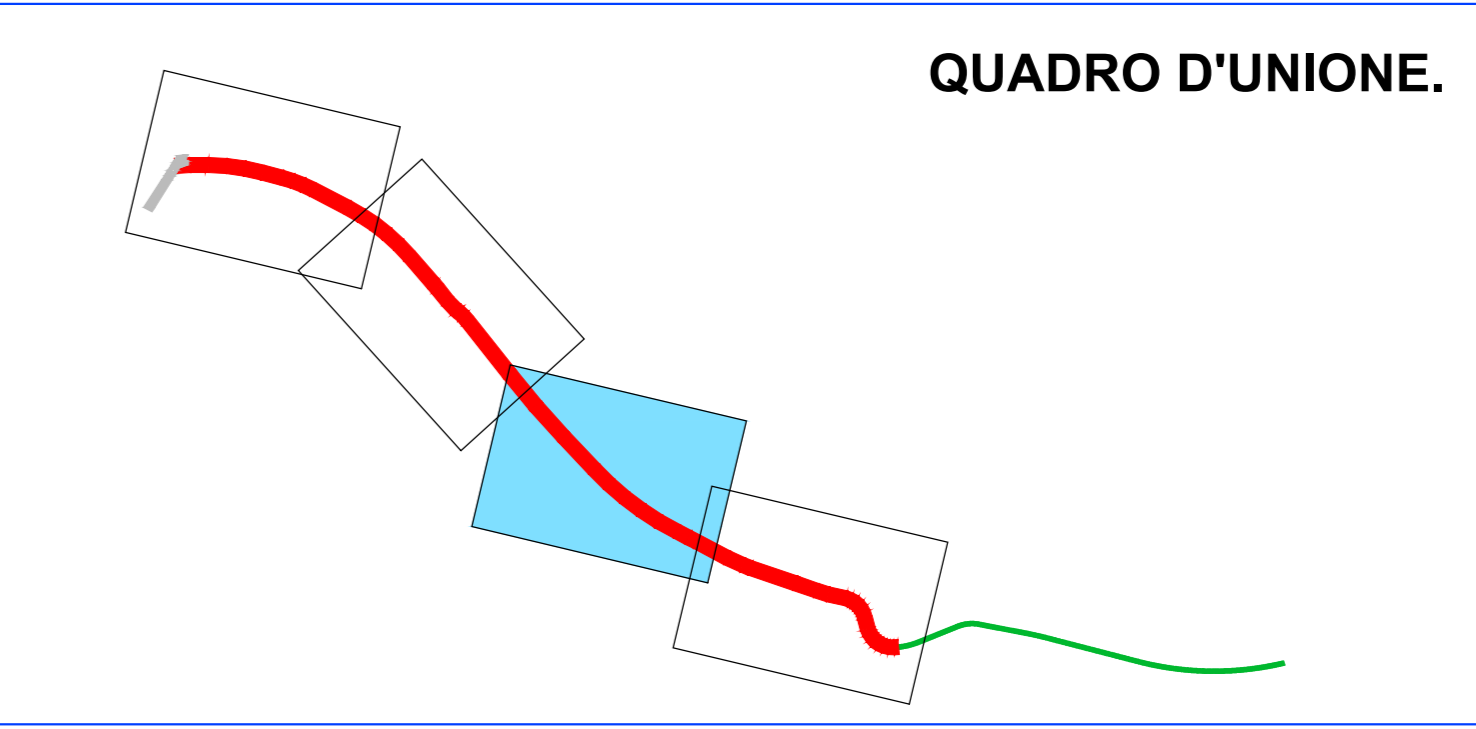

PROVINCIA AUTONOMA DI TRENTO
 AGENZIA PROVINCIALE OPERE PUBBLICHE
 SERVIZIO OPERE STRADALI E FERROVIARIE
UFFICIO PISTE CICLOPEDONALI
Via Garibaldi 75 - 38100 TRENTO - TEL. 0461-495271 - FAX 0461-495255

OGGETTO:
C - 33 PERCORSO CICLOPEDONALE DELLA VALSUGANA
 Tratto Civezzano - San Cristoforo
 PERIZIA DI VARIANTE n. 3 (2/10B)
 2° STRALCIO (loc. Valcanover - Canale)



aggiornamento elaborati: Marcello Pallaoro

TITOLO TAVOLA		DATA
planimetrie di progetto		13 novembre 2012
		SCALA
		1: 200
COORDINAMENTO	ESPORTE	COMUNE
ING. RENATA ALBERTINI	GEOM. IVAN GASPEROTTI	PIERGINE VALSUGANA
PROGETTISTA	RILEV. / FRAZIONAMENTI	PROTOCOLLO
ING. LUCA OSS EMER	GEOM. IVAN GASPEROTTI	
TABRO:	TABRO:	FIR:
GEODATA	RESPONSABILE PSC	NUMERO TAVOLA
ING. DANIELE SARTORELLI	ING. BRUNO MORATELLI	5.03
TABRO:	TABRO:	

Visto il DIRETTORE DELL'UFFICIO: arch. Marcello Pallaoro

Progetto esecutivo