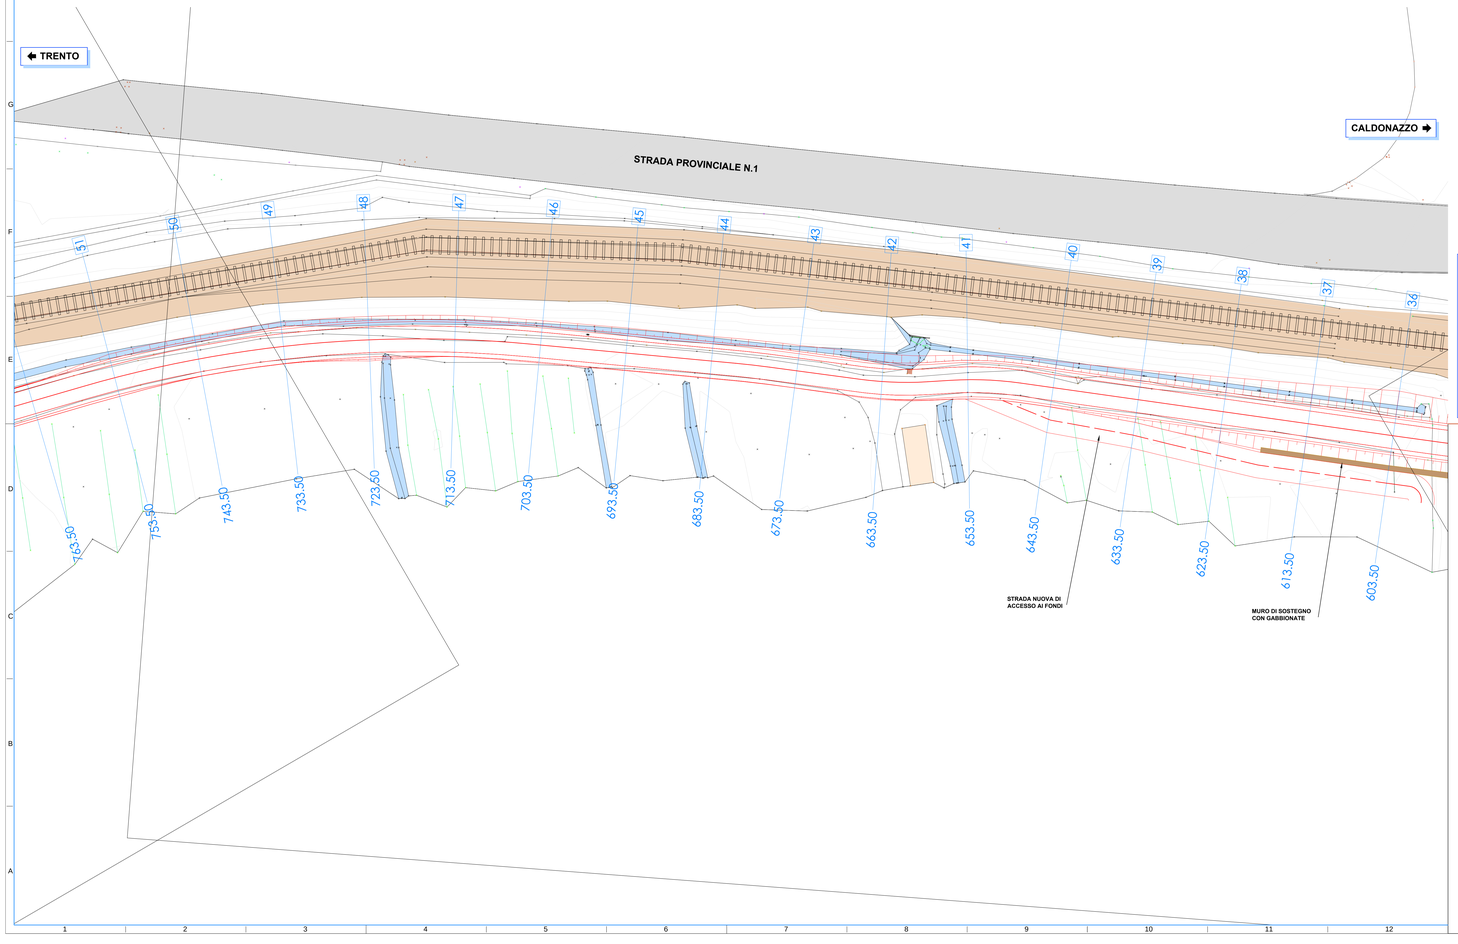

LEGENDA RILIEVO:

- TORRENTI, FIUMI E LAGHI
- RAMPE
- ROTAIE
- STRADE IN ASFALTO
- EDIFICI
- MURI E MANUFATTI
- FOGNATURA ESISTENTE
- STRALCIO 1
- METANODOTTO
- RECINZIONE
- STAZIONE TOPOGRAFICA
- PUNTO DI RILIEVO
- DIREZIONE FIUMI E TORRENTI
- TRENTO TOPONOMASTICA
- BIOTOPO

LEGENDA DI PROGETTO:

- PISTA IN PROGETTO
- SPOSTAMENTO FOGNATURA
- MURI E MANUFATTI
- SEZIONE TRASVERSALE
- GABBIONATE
- STACCIONATA

QUADRO D'UNIONE.

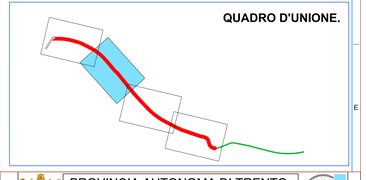

PROVINCIA AUTONOMA DI TRENTO
AGENZIA PROVINCIALE OPERE PUBBLICHE
SERVIZIO OPERE STRADALI E FERROVIARIE
UFFICIO PISTE CICLOPEDONALI
via Guardini 75 - 38121 TRENTO - TEL. 0461-496076 - FAX 0461-496055

OGGETTO:
C - 33 PERCORSO CICLOPEDONALE DELLA VALSUGANA
Tratto Civezzano - San Cristoforo
PERIZIA DI VARIANTE n. 3 (2/10B)
2° STRALCIO (loc. Valcanover - Canale)

aggiornamento elaborati: Marcello Pallaoro

TITOLO TAVOLA: planimetrie di progetto		DATA: 13 novembre 2012
		SCALA: 1: 200
COORDINAMENTO: ING. RENATA ALBERTINI	ESPROPRI: GEOM. IVAN GASPEROTTI	COMUNI: PERGINE VALSUGANA
PROGETTISTA: ING. LUCA OSS EMER	RILIEV. - FRAZIONAMENTI: GEOM. LEONARDO PASPER	PROTOCOLLO
TIMBRO: ORDINE DEGLI INGEGNERI DELLA PROV. DI TRENTO Dott. Ing. OSS EMER LUCA ISCRIZIONE ALBO N° 2392	TIMBRO: GEOM. LEONARDO PASPER ISCRIZIONE ALBO N° 1995 TRENTO	PIVA
GEOLOGO: ING. DANIELE SARTORELLI	RESPONSABILE FSC: ING. BRUNO MORATELLI	NUMERO TAVOLA: 5.04
TIMBRO: Daniele Sartorelli	TIMBRO: ORDINE DEGLI INGEGNERI DELLA PROV. DI TRENTO Dott. Ing. BRUNO MORATELLI ISCRIZIONE ALBO N° 1975	

Visto I IL DIRETTORE DELL'UFFICIO: arch. Marcello Pallaoro

Visto I IL DIRIGENTE: Ing. Luciano Martorano

Progetto esecutivo