


PLANIMETRIA
SCALA 1:200

← TRENTO

STAZIONE DI CANALE

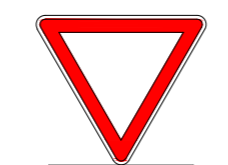


CALDONAZZO →

LEGENDA RILIEVO:

- TORRENTI, FIUMI E LAGHI
- METANODOTTO
- RAMPE
- RECINZIONE
- ROTAIE
- STAZIONE TOPOGRAFICA
- STRADE IN ASFALTO
- + PUNTO DI RILIEVO
- EDIFICI
- + DIREZIONE FIUMI E TORRENTI
- MURI E MANUFATTI
- TRENTO TOPONOMASTICA
- FOGNATURA ESISTENTE
- BIOTOPO
- STRALCIO 1

LEGENDA DI PROGETTO:

- PISTA IN PROGETTO
- SEZIONE TRASVERSALE
- SPOSTAMENTO FOGNATURA
- GABBIONATE
- MURI E MANUFATTI
- STACCIONATA

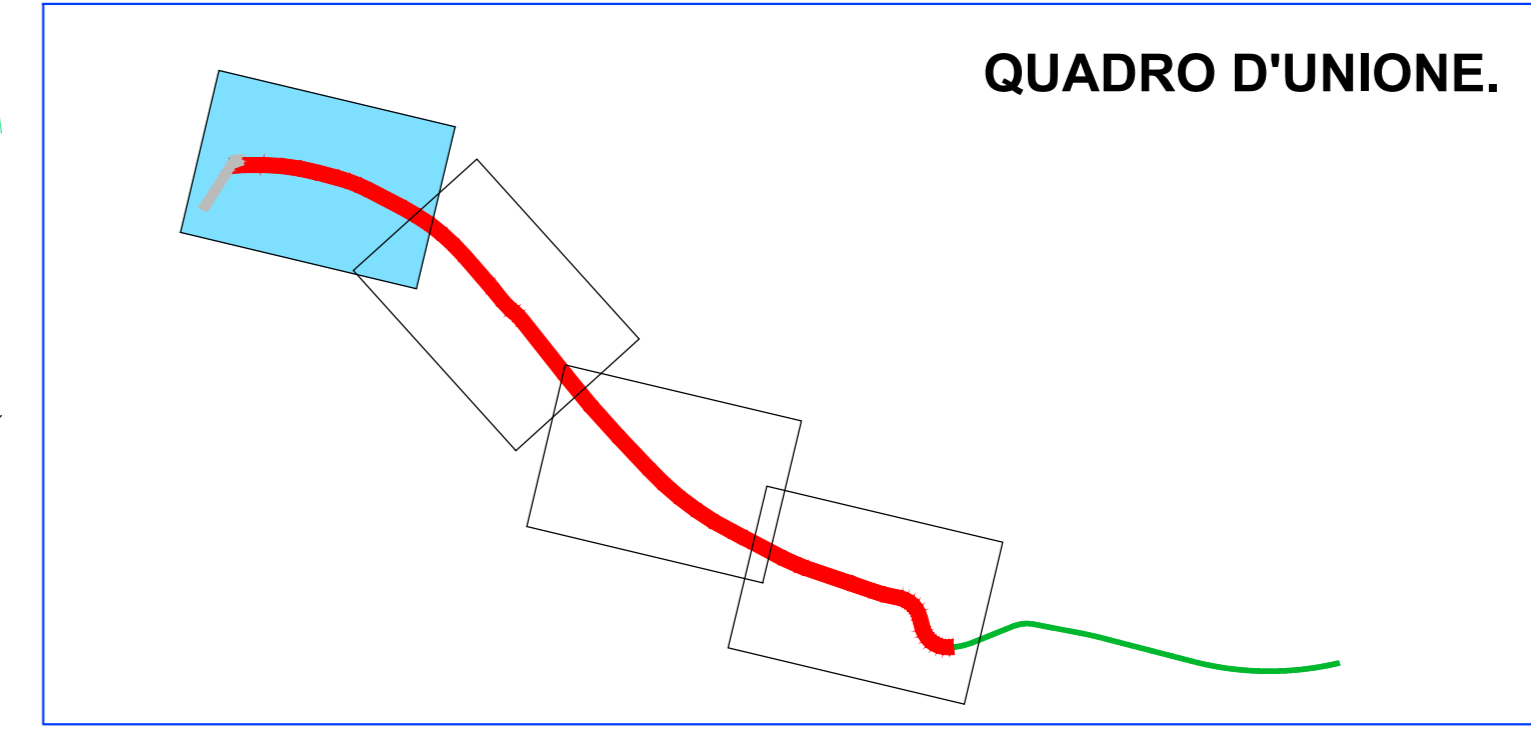

PROVINCIA AUTONOMA DI TRENTO
 AGENZIA PROVINCIALE OPERE PUBBLICHE
 SERVIZIO OPERE STRADALI E FERROVIARIE
 UFFICIO PISTE CICLOPEDONALI
Via Garibaldi 75 - 38100 TRENTO - TEL. 0461-495271 - FAX 0461-495255

OGGETTO:
C - 33 PERCORSO CICLOPEDONALE DELLA VALSUGANA
 Tratto Civezzano - San Cristoforo
 PERIZIA DI VARIANTE n. 3 (2/10B)
 2° STRALCIO (loc. Valcanover - Canale)



aggiornamento elaborati: Marcello Pallaoro

TITOLO TAVOLA		DATA
planimetrie di progetto		13 novembre 2012
		SCALA
		1: 200
COORDINAMENTO	ESPORTE	COMUNE
ING. RENATA ALBERTINI	GEOM. IVAN GASPEROTTI	PERGINE VALSUGANA
PROGETTISTA	RILEV. / FRAZIONAMENTI / GEOM. / VERBALE / CAMPER	PROTOCOLLO
ING. LUCA OSS EMER		
TABRO	TABRO	FIR
GEODID.	RESPONSABILE P.S.C.	NUMERO TAVOLA
ING. DANIELE SARTORELLI	ING. BRUNO MORATELLI	5.05
TABRO	TABRO	

Visto il DIRETTORE DELL'UFFICIO : arch. Marcello Pallaoro

Visto il DIRIGENTE: ing. Luciano Maritano

Progetto esecutivo