

PLANIMETRIA  
SCALA 1:500

TRENTO

SAN CRISTOFORO AL LAGO


LAGO DI CALDONAZZO

CALDONAZZO

VALCANOVER

- LEGENDA RILIEVO:**
- TORRENTI, FIUMI E LAGHI
  - RAMPE
  - ROTAIE
  - STRADE IN ASFALTO
  - EDIFICI
  - MURI E MANUFATTI
  - FOGNATURA ESISTENTE
  - METANODOTTO
  - RECINZIONE
  - STAZIONE TOPOGRAFICA
  - PUNTO DI RILIEVO
  - DIREZIONE FIUMI E TORRENTI
  - TOPONASTICA
  - BIOTOPO

- LEGENDA DI PROGETTO:**
- PISTA IN PROGETTO
  - SPOSTAMENTO FOGNATURA
  - MURI E MANUFATTI
  - SEZIONE TRASVERSALE
  - GABBIONATE
  - STACCIONATA

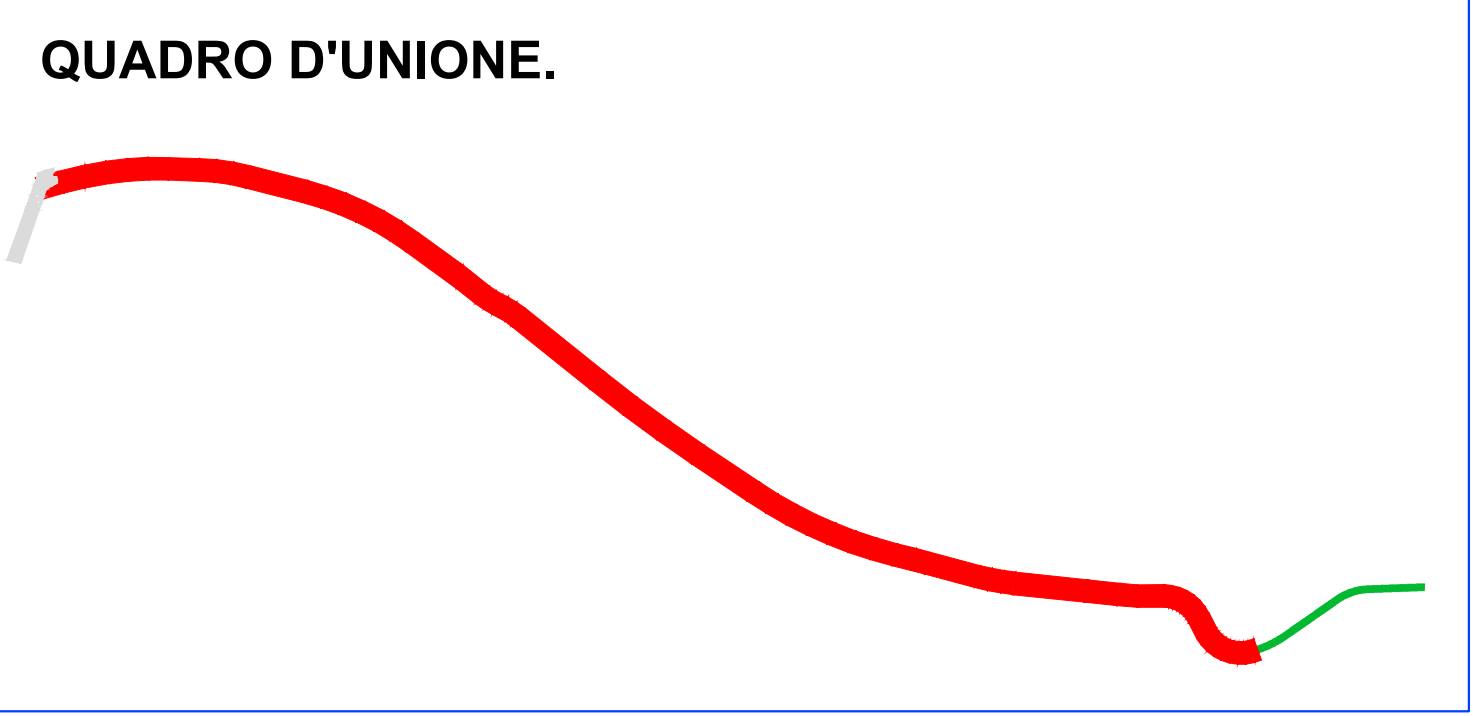

**PROVINCIA AUTONOMA DI TRENTO**  
 AGENZIA PROVINCIALE OPERE PUBBLICHE  
 SERVIZIO OPERE STRADALI E FERROVIARIE  
 UFFICIO PISTE CICLOPEDONALI  
Via Garibaldi 75 - 38100 TRENTO - TEL. 0461-484821 - FAX 0461-490205

**C - 33 PERCORSO CICLOPEDONALE DELLA VALSUGANA**  
 Tratto Civezzano - San Cristoforo  
 PERIZIA DI VARIANTE n. 3 (2/10B)  
 2° STRALCIO (loc. Valcanover - Canale)



aggiornamenti elaborati: Marcello Pallaoro

TITOLO TAVOLA	planimetria di tracciamento		DATA	13 novembre 2012
COORDINAMENTO	ING. RENATA ALBERTINI		ESPROPRI	ING. IVAN GASPEROTTI
PROGETTISTA	ING. LUCA OSS EMER	ALTRI FRAZIONAMENTI	GEOM. LEONARDO CASPEROTTI	COMUNI
TAB. 01	ORDINE DEGLI INGEGNERI DELLA PROV. DI TRENTO ING. LUCA OSS EMER ISCRIZIONE ALBO N° 20300	TAB. 02	ORDINE DEGLI INGEGNERI DELLA PROV. DI TRENTO ING. LEONARDO CASPEROTTI ISCRIZIONE ALBO N° 20300	PERGINE VALSUGANA
GEOMETRA	ING. DANIELE SARTORELLI	RESPONSABILE PSC	ING. BRUNO MORATELLI	PROTOCOLLO
TAB. 03	ING. DANIELE SARTORELLI	TAB. 04	ORDINE DEGLI INGEGNERI DELLA PROV. DI TRENTO ING. BRUNO MORATELLI ISCRIZIONE ALBO N° 20300	NUMERO TAVOLA
				<b>5.06</b>

Visto il DIRETTORE DELL'UFFICIO: arch. Marcello Pallaoro

Visto il DIRIGENTE: sig. Luciano Mastoraro

**Progetto esecutivo**