

PLANIMETRIA  
SCALA 1:500

← TRENTO

→ SAN CRISTOFORO AL LAGO

LAGO DI CALDONAZZO

CALDONAZZO →

VALCANOVER


**LEGENDA RILIEVO:**

- TORRENTI, FIUMI E LAGHI
- RAMPE
- ROTAIE
- STRADE IN ASFALTO
- EDIFICI
- MURI E MANUFATTI
- FOGNATURA ESISTENTE
- STRALCIO 1
- METANODOTTO
- RECINZIONE
- STAZIONE TOPOGRAFICA
- PUNTO DI RILIEVO
- DIREZIONE FIUMI E TORRENTI
- TRENTO
- TOPONOMASTICA
- BIOTOPO

**LEGENDA DI PROGETTO:**

- RILEVATO
- SCOTICO
- SCAVO
- DEPOSITO TEMPORANEO

**QUADRO D'UNIONE.**

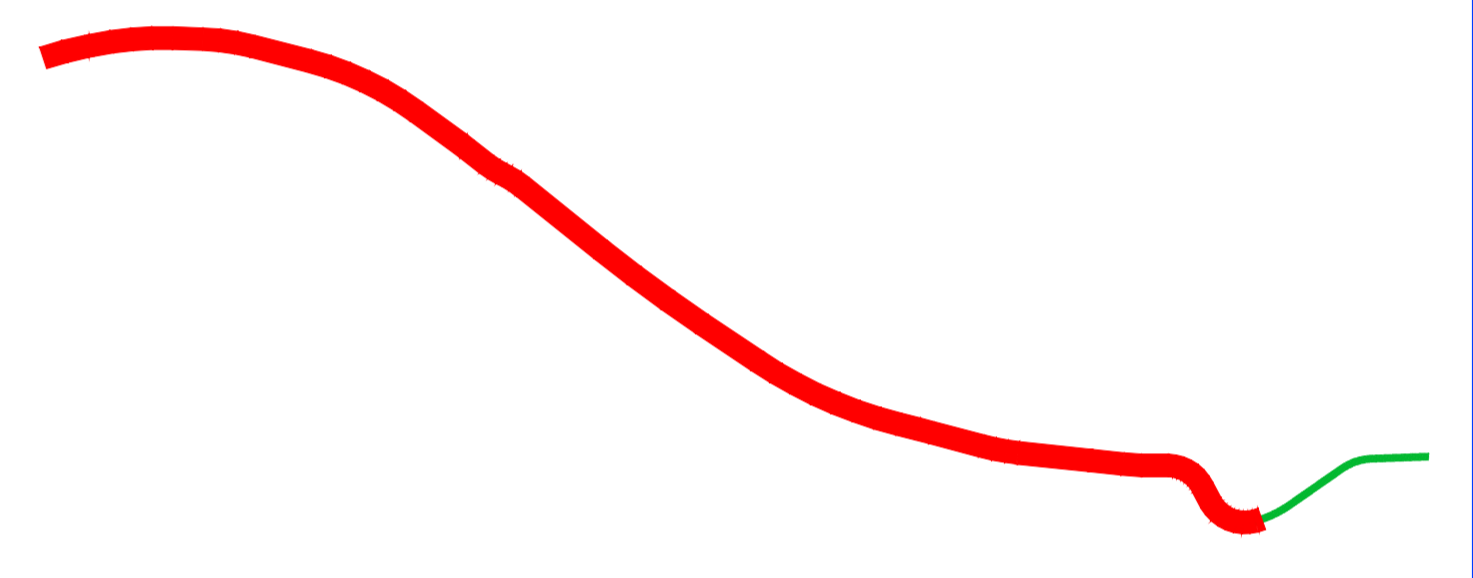

**PROVINCIA AUTONOMA DI TRENTO**  
 AGENZIA PROVINCIALE OPERE PUBBLICHE  
 SERVIZIO OPERE STRADALI E FERROVIARIE  
 UFFICIO PISTE CICLOPEDONALI  
Via Garibaldi 70 - 38100 TRENTO - TEL. 0461/485000 - FAX 0461/485008

**C - 33 PERCORSO CICLOPEDONALE DELLA VALSUGANA**  
 Tratto Civezzano - San Cristoforo  
 PERIZIA DI VARIANTE n. 3 (2/10B)  
 2° STRALCIO (loc. Valcanover - Canale)



aggiornamento elaborati: Marcello Pallaro

PROGETTO: <b>planimetria degli scavi</b>		DATA: 13 novembre 2012
COORDINAMENTO: ING. RENATA ALBERTINI		SCALA: 1:500
PROGETTISTA: ING. LUCA OSS EMER		COMUNE: PERGINE VALSUGANA
TAVOLA:		PROTOCOLLO:
GEOLOGO: ING. DANIELE BARTORELLI		NUMERO TAVOLA: <b>5.08</b>
RESPONSABILE P.S.C.: ING. BIRLANDO MORATELLI		

Visto il DIRETTORE DELL'UFFICIO: arch. Marcello Pallaro  
 Visto il DIRIGENTE: Ing. Luciano Martorano

**Progetto esecutivo**