


PRESCRIZIONI:

1. Il direttore tecnico di cantiere dovrà informare gli autisti riguardo le prescrizioni sulla viabilità contenute nel presente P.S.C. e dovrà formare tali operatori riguardo le modalità di accesso ed uscita dall'area di cantiere.
2. La Notifica Preliminare dovrà essere esposta all'esterno del cantiere possibilmente in corrispondenza del cartello di cantiere.
3. Dovrà essere concordato con il coordinatore il luogo da destinarsi ad ufficio, dove depositare la documentazione relativa alla sicurezza del cantiere, così come riportato nel Piano di sicurezza e coordinamento.

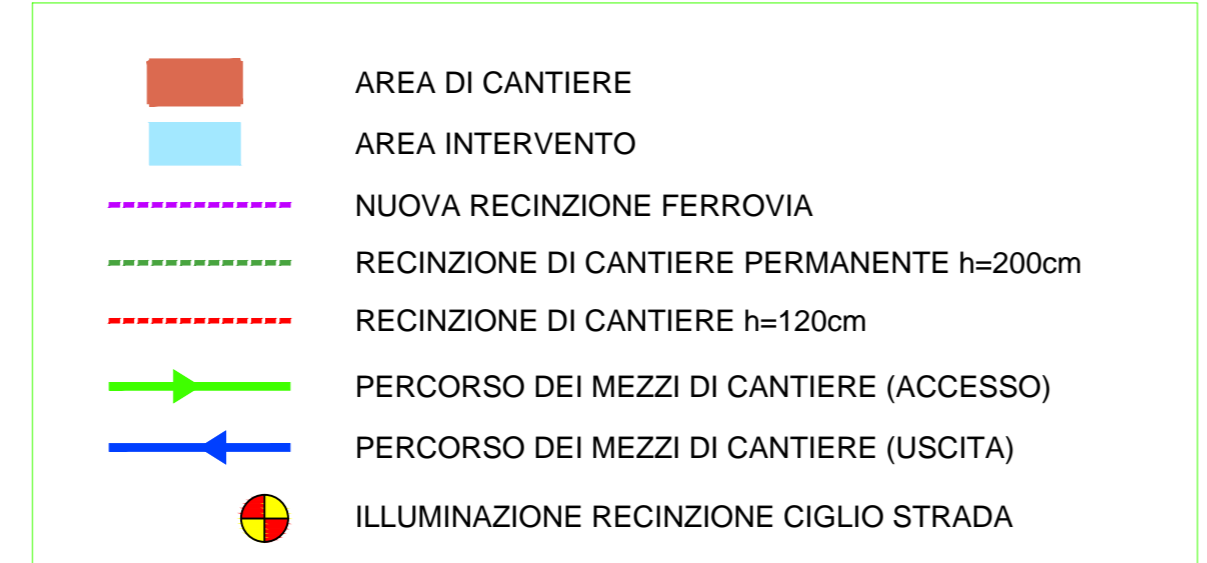


FASE 2 - COSTRUZIONE PASSERELLA

DURATA FASE : 53 gg
 ACCESSO PISTA CICLABILE 1° STRALCIO - libero
 ACCESSO CASA PRIVATA - libero
 ACCESSO FONDO PRIVATO 1 - libero
 ACCESSO FONDO PRIVATO 2 - libero
 ACCESSO FONDO PRIVATO 3 - libero
 ACCESSO FONDO PRIVATO 4 - libero

FASE 2_a - REALIZZAZIONE ATTRAVERSAMENTO PROVVISORIO RIO MERDAR E SPOSTAMENTO STRADA PODERALE

- DURATA FASE : 6 gg**
- Realizzazione strada poderale nuova lato Sud
 - Realizzazione rampa provvisoria lato Sud p max=15%
 - Posa tubi in cls e riempimento con ghiaia
 - Realizzazione rampa e strada provvisoria di servizio lato Nord

QUADRO D'UNIONE.

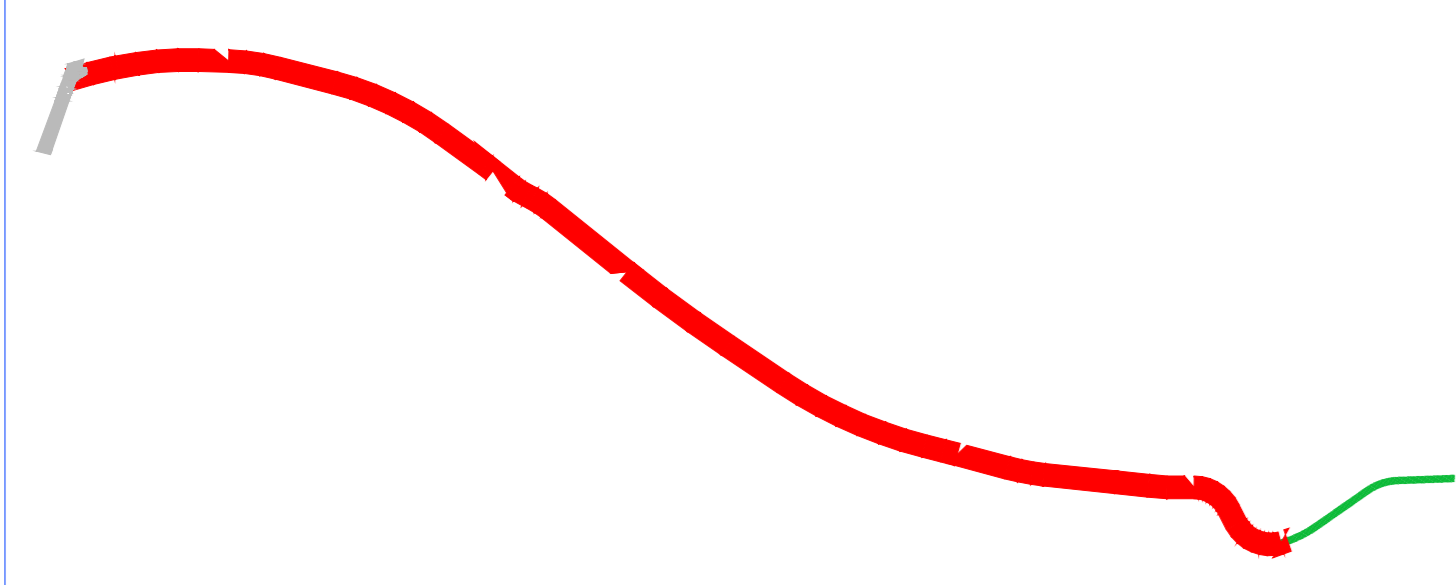

PROVINCIA AUTONOMA DI TRENTO
 AGENZIA PROVINCIALE OPERE PUBBLICHE
 SERVIZIO OPERE STRADALI E FERROVIARIE
 UFFICIO PISTE CICLOPEDONALI
 Via Gardesana 15 - 38121 TRENTO - TEL. 0461-495071 - FAX 0461-495055

OGGETTO:
 C - 33 PERCORSO CICLOPEDONALE DELLA VALSUGANA
 Tratto Civezzano - San Cristoforo
 PERIZIA DI VARIANTE n. 3 (2/10B)
 2° STRALCIO (loc. Valcanover - Canale)




aggiornamenti elaborati: Marcello Pallaro

TITOLO TAVOLA FASE 2a - costruzione passerella		DATA 13 novembre 2012	
COORDINAMENTO ING. RENATA ALBERTINI		COMUNE PERGINE VALSUGANA	
PROGETTISTA ING. LUCA OSS EMER		PROTOCOLLO	
TAMBO ORDINE DEGLI INGEGNERI DELLA PROV. DI TRENTO Dott. ING. LUCA OSS EMER LUCA ISCRIZIONE ALBO N° 2392		FILE	
GEOLOGO ING. DANIELE SARTORELLI		NUMERO TAVOLA SI 05	
TAMBO ORDINE DEI GEOLOGI DELLA PROV. DI TRENTO Dott. ING. DANIELE SARTORELLI ISCRIZIONE ALBO N° 1275			



Visto il DIRETTORE DELL'UFFICIO : arch. Marcello Pallaro
 Visto il DIRIGENTE: ing. Luciano Martorano

Progetto esecutivo

POSIZIONAMENTO SEGNALETICA DI CANTIERE:

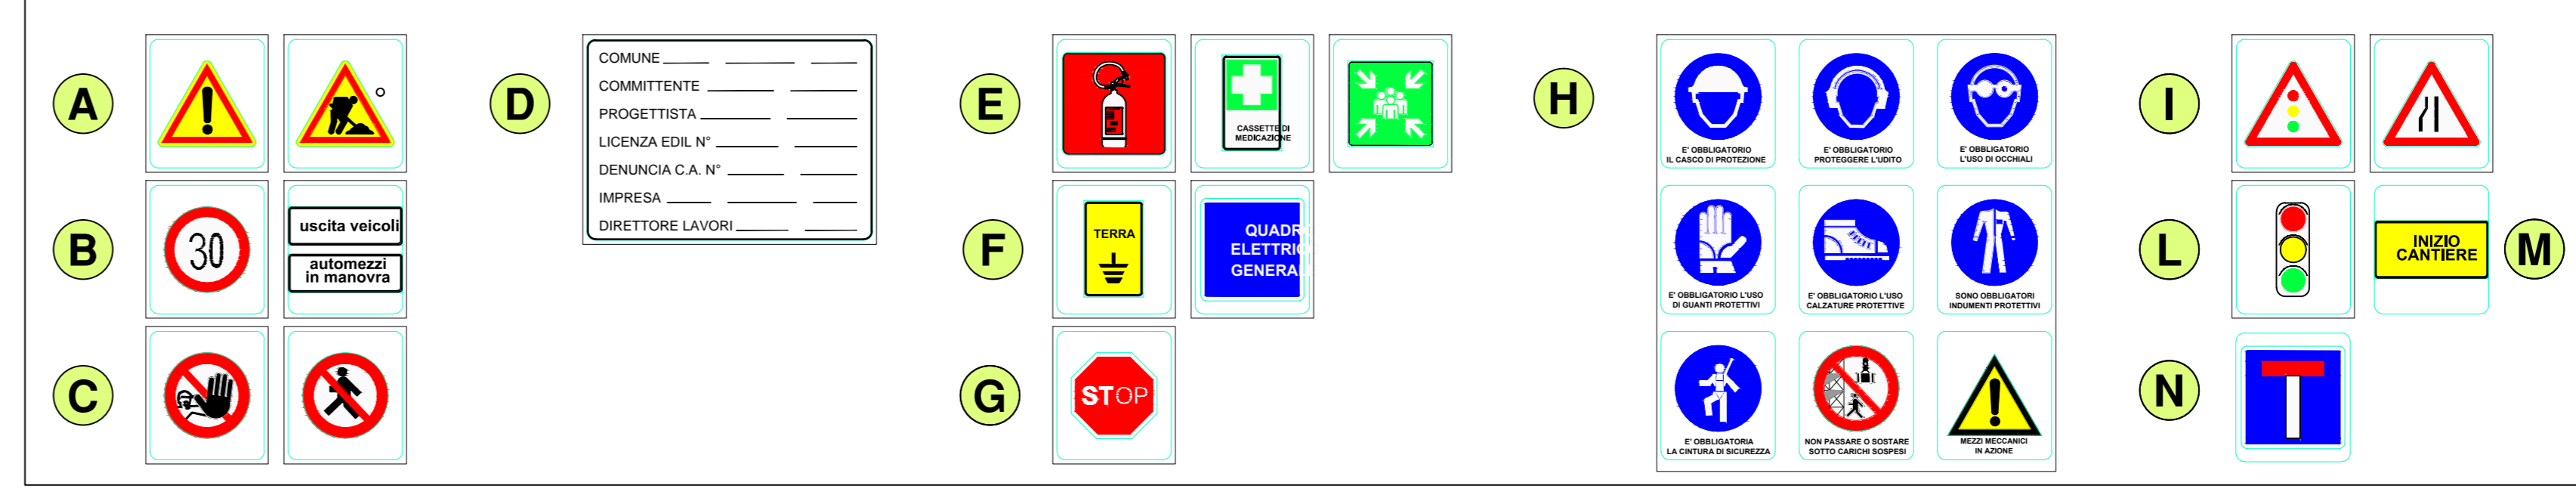


SEZIONE TIPO B-B
 da sez. 28 a 30 e da sez. 35 a 38
 scala 1:50

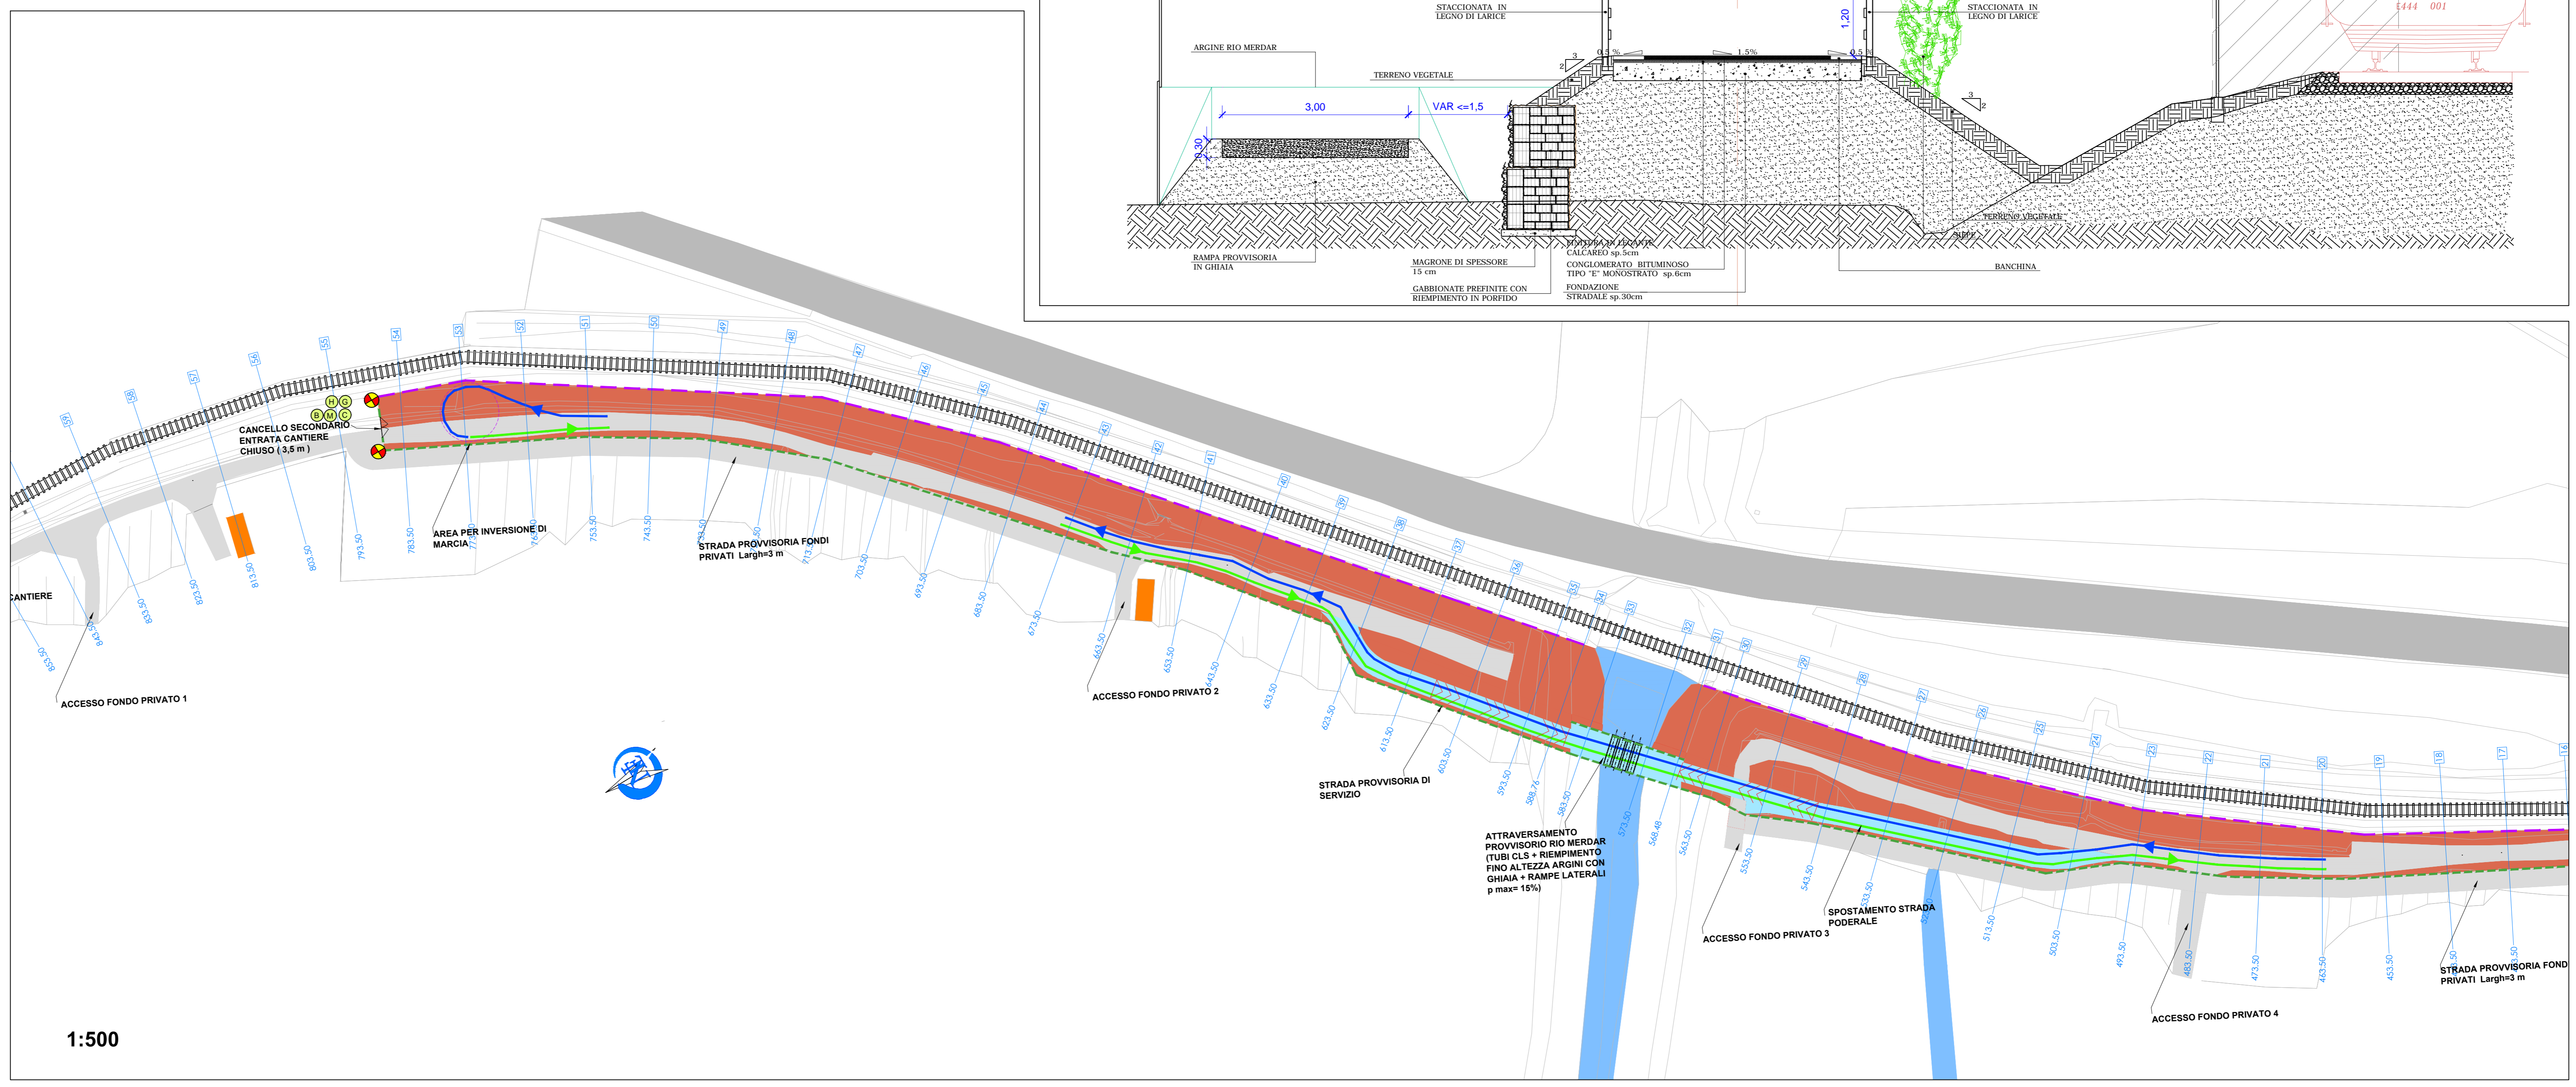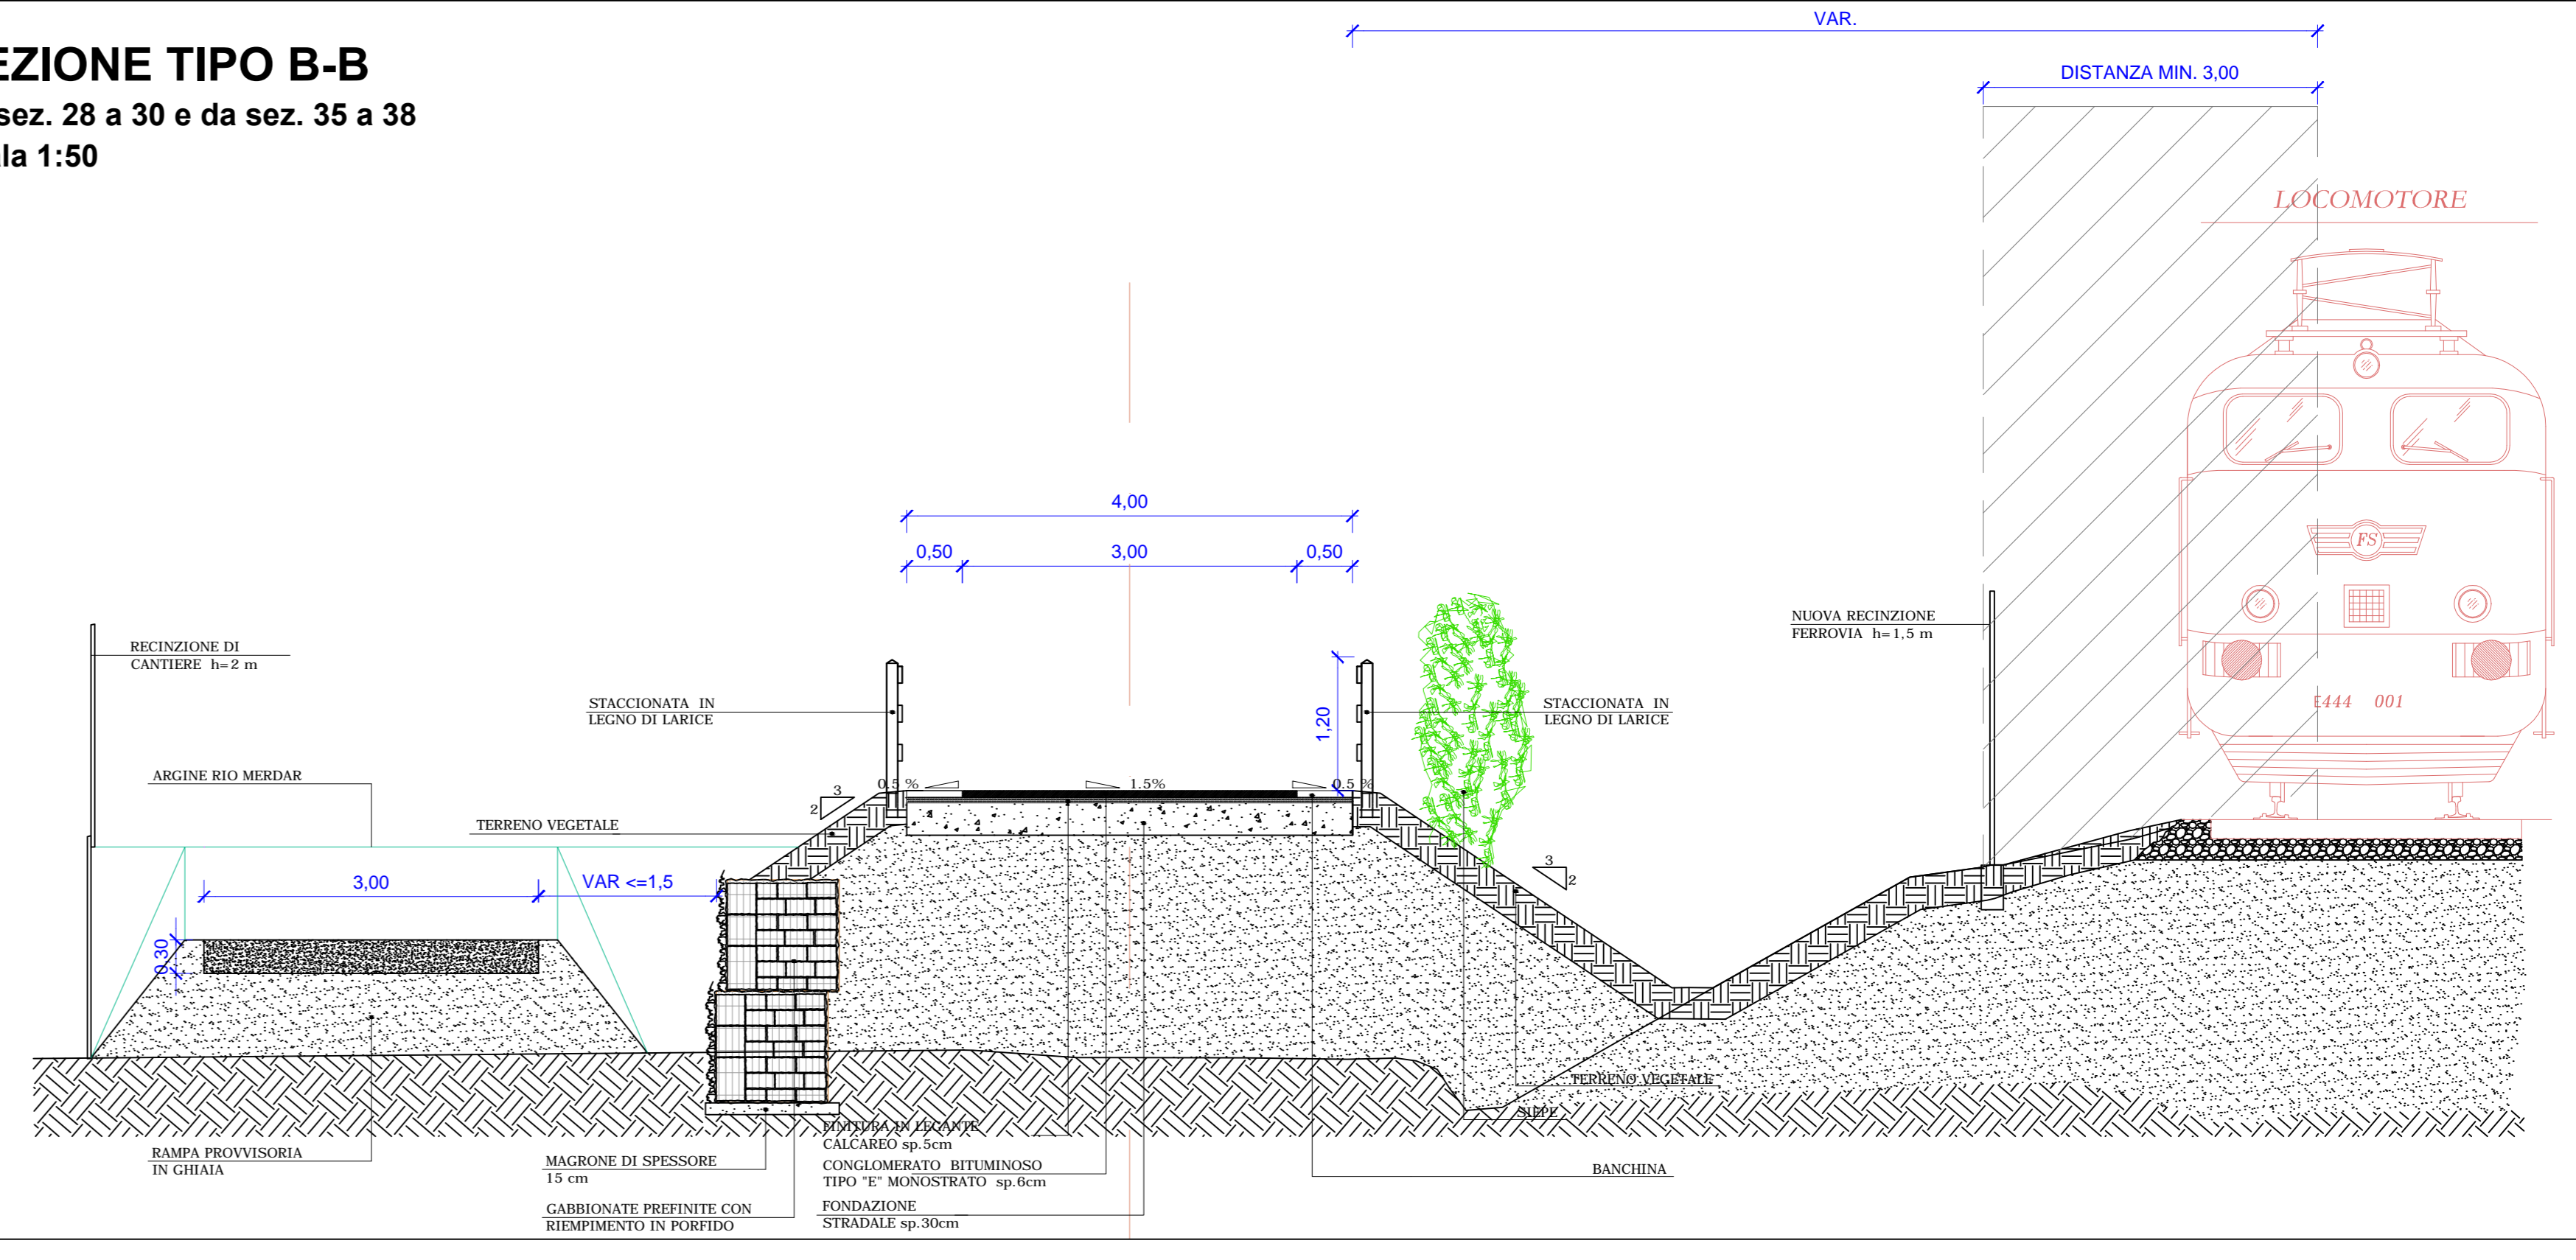

1:500

- PRESCRIZIONI:**
- Il direttore tecnico di cantiere dovrà informare gli autisti riguardo le prescrizioni sulla viabilità contenute nel presente P.S.C. e dovrà formare tali operatori riguardo le modalità di accesso ed uscita dall'area di cantiere.
 - La Notifica Preliminare dovrà essere esposta all'esterno del cantiere possibilmente in corrispondenza del cartello di cantiere.
 - Dovrà essere concordato con il coordinatore il luogo da destinarsi ad ufficio, dove depositare la documentazione relativa alla sicurezza del cantiere, così come riportato nel Piano di sicurezza e coordinamento.



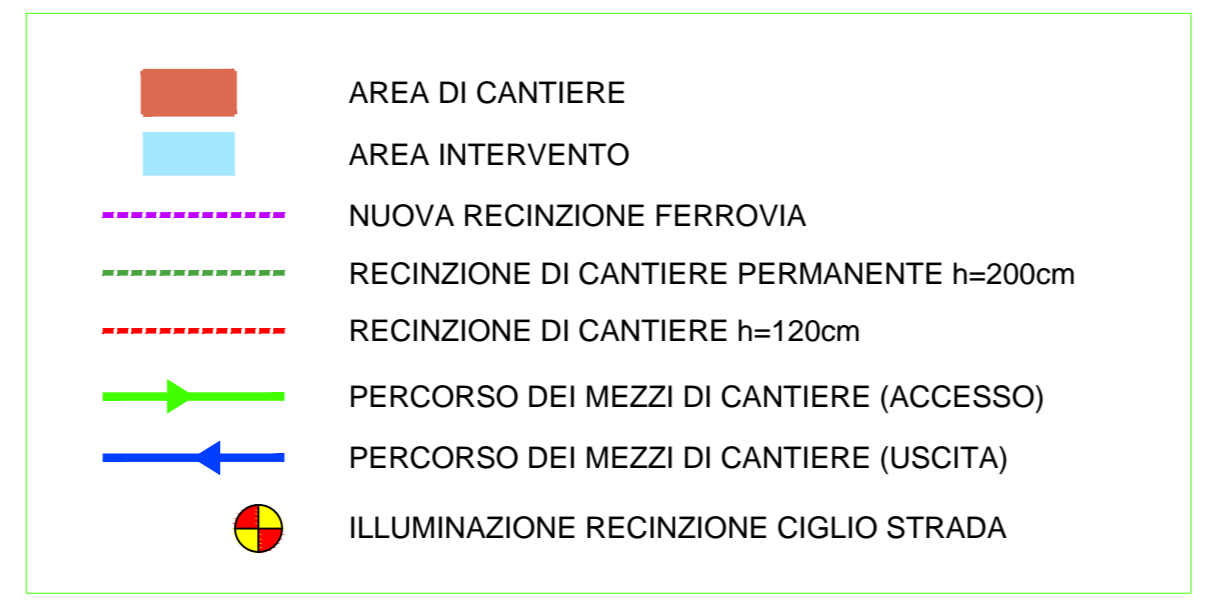


FASE 2 - COSTRUZIONE PASSERELLA

DURATA FASE : 53 gg
 ACCESSO PISTA CICLABILE 1° STRALCIO - libero
 ACCESSO CASA PRIVATA - libero
 ACCESSO FONDO PRIVATO 1 - libero
 ACCESSO FONDO PRIVATO 2 - libero
 ACCESSO FONDO PRIVATO 3 - libero
 ACCESSO FONDO PRIVATO 4 - libero


FASE 2_b - REALIZZAZIONE PASSERELLA E MURI IN GABBIONATE

- DURATA FASE : 47 gg
- Realizzazione scavo, micropali, muri in elevazione
 - Realizzazione muri in gabbionate
 - Rimpimento a tergo muri
 - Posa impalcato metallico
 - Finiture

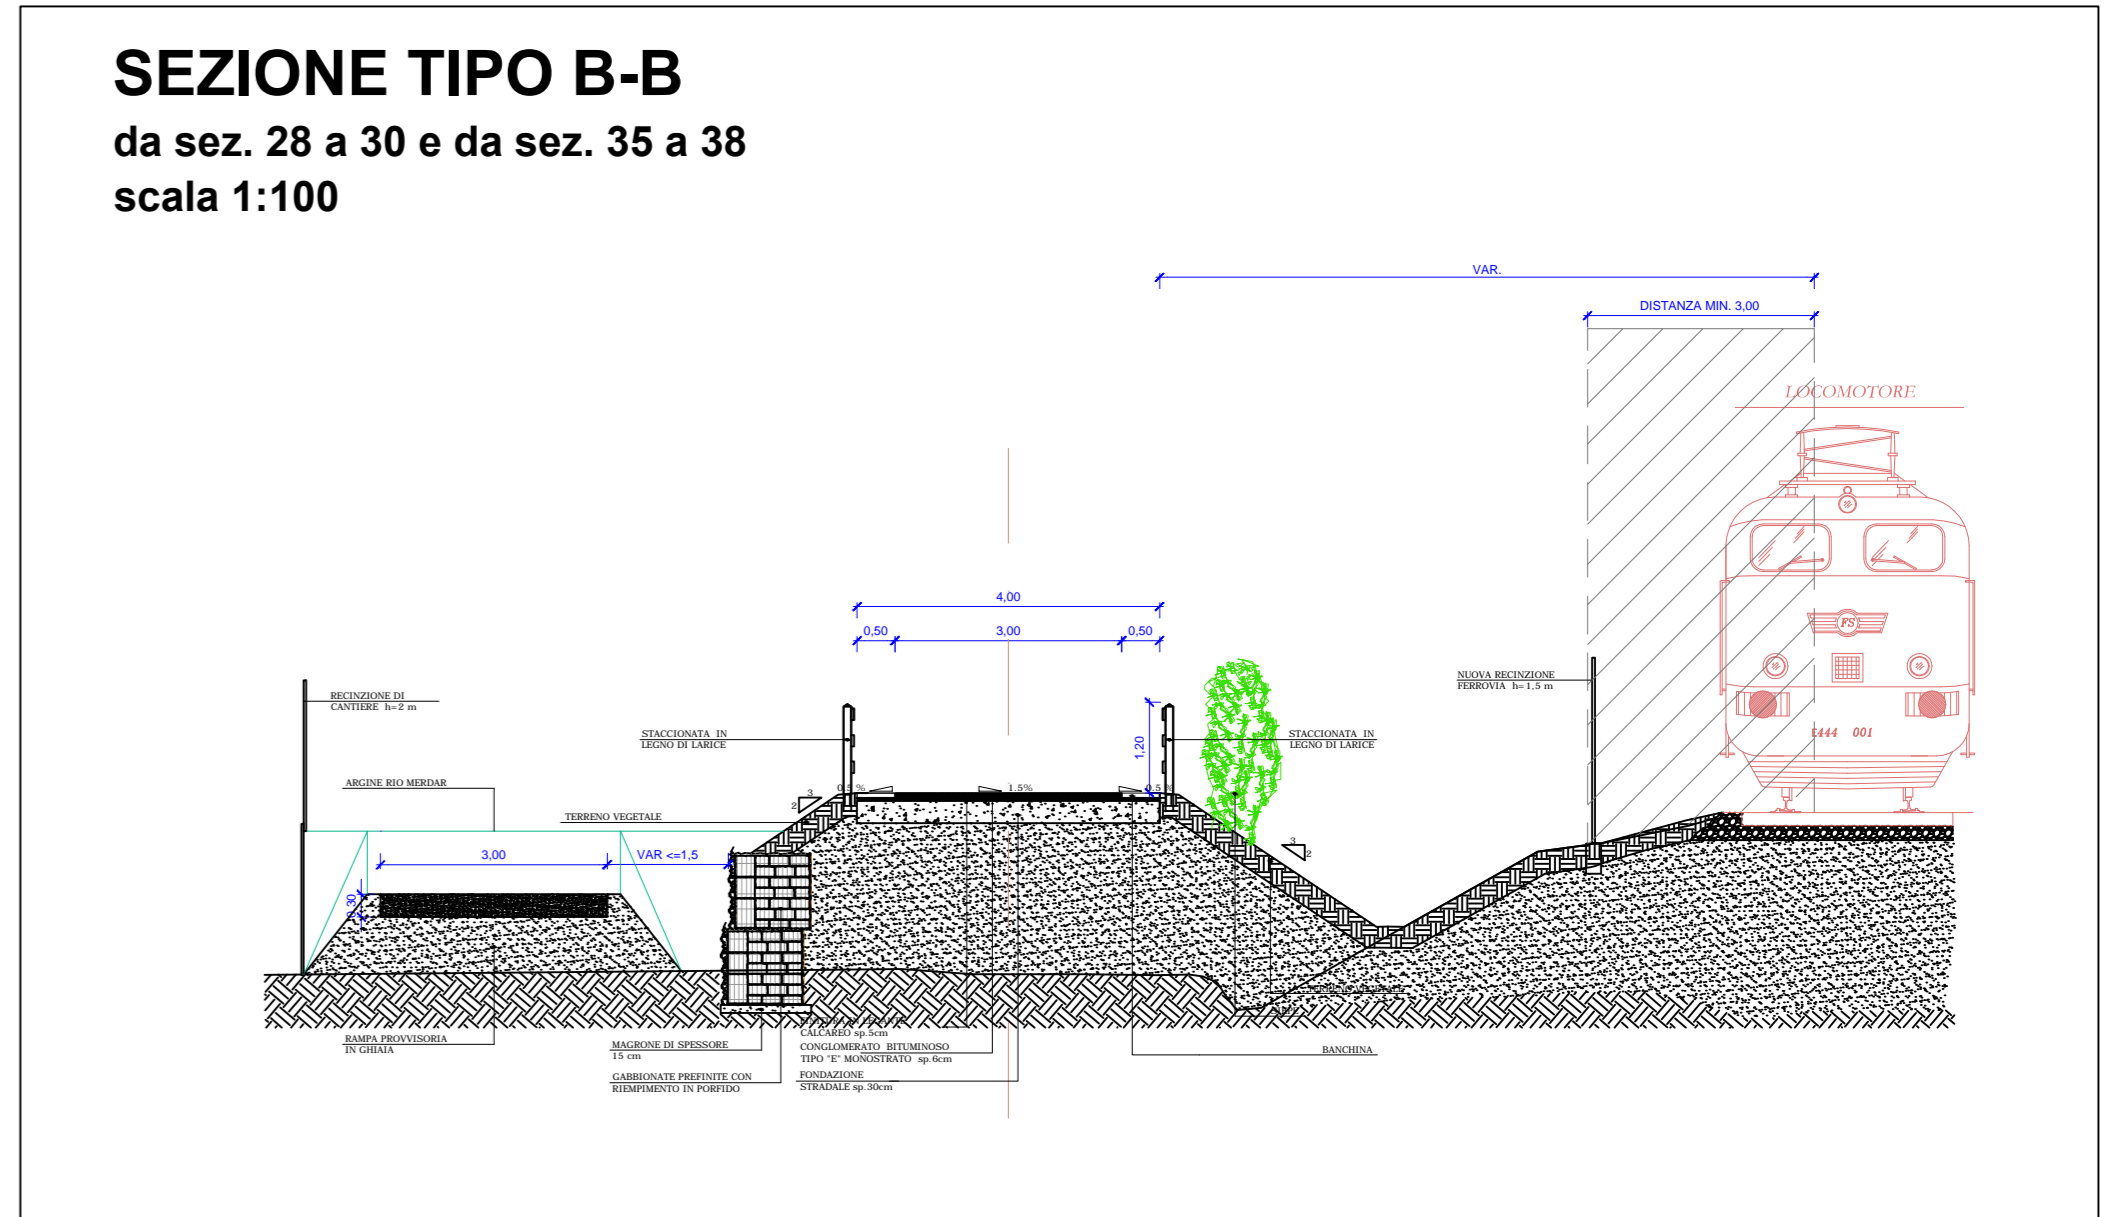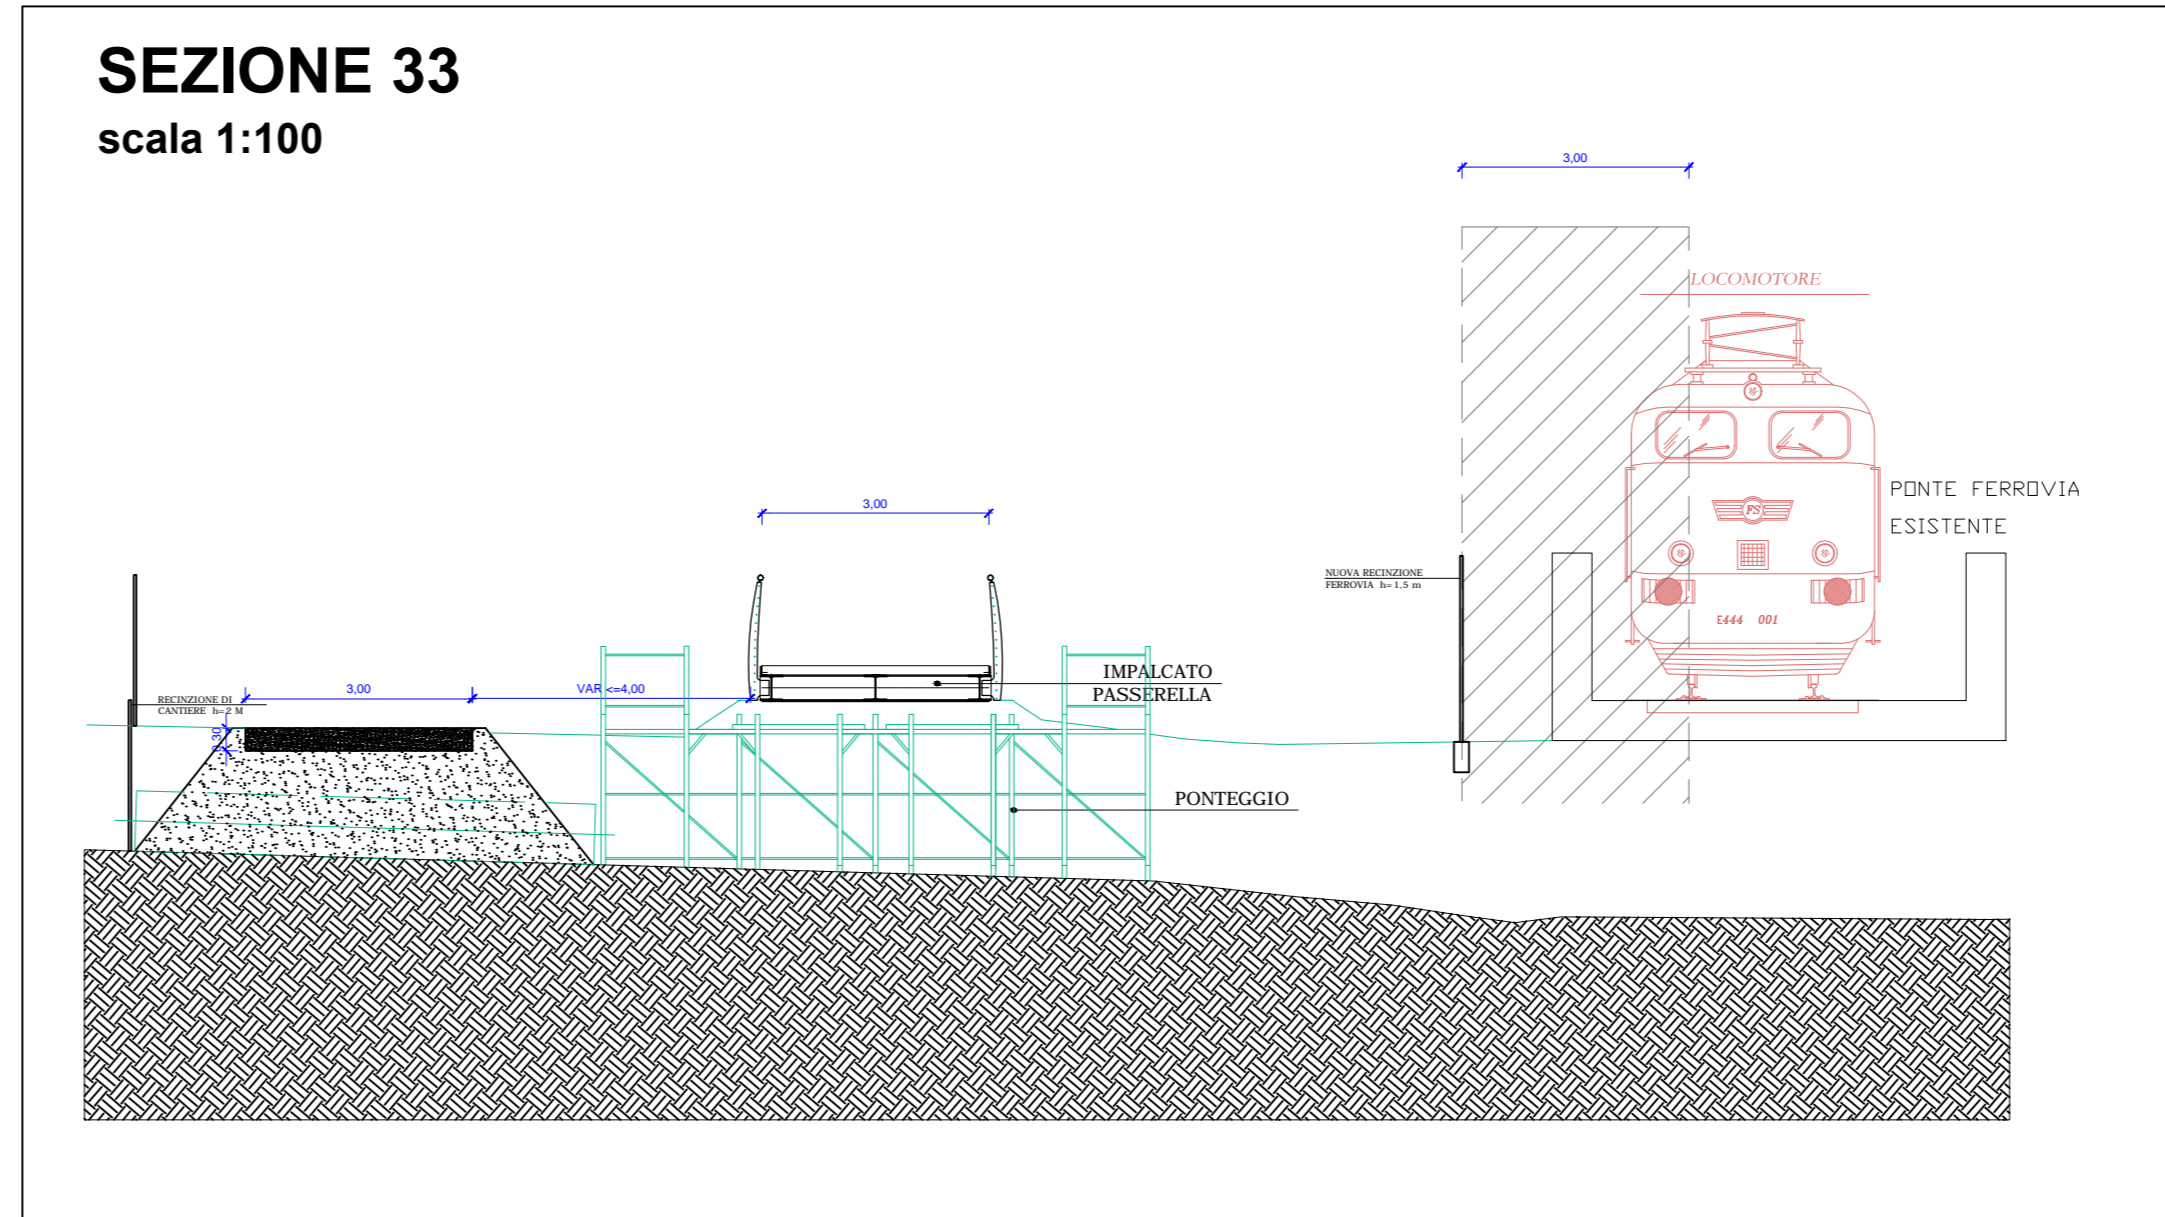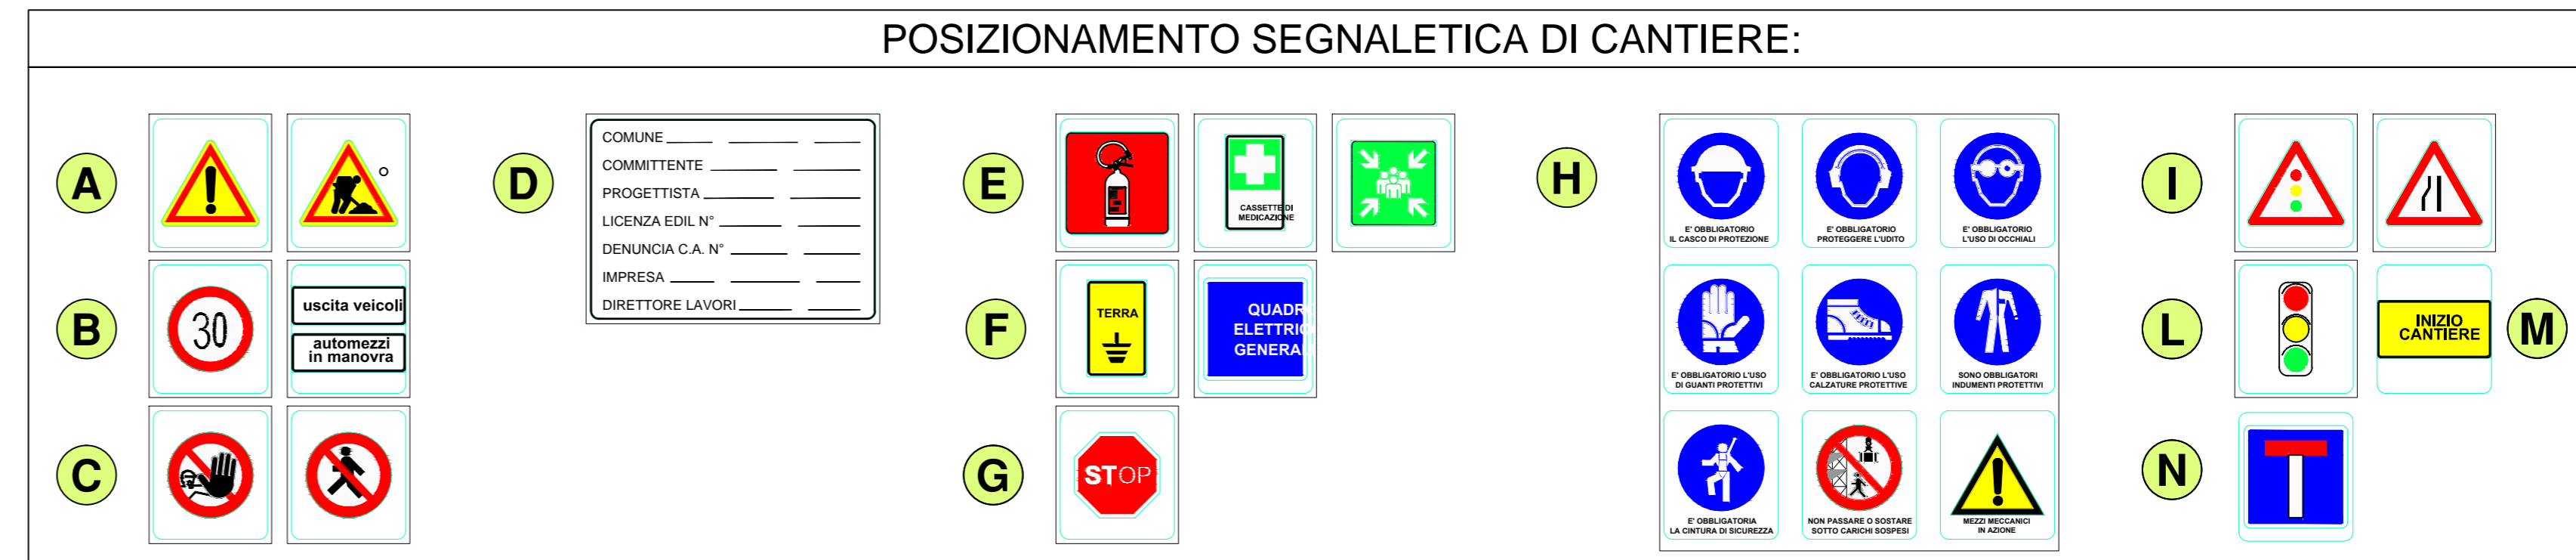

PROVINCIA AUTONOMA DI TRENTO
 AGENZIA PROVINCIALE OPERE PUBBLICHE
 SERVIZIO OPERE STRADALI E FERROVIARIE
 UFFICIO PISTE CICLOPEDONALI
 Via Garibaldi 75 - 38121 TRENTO - TEL. 0461-696275 - FAX 0461-498255


OGGETTO: **C - 33 PERCORSO CICLOPEDONALE DELLA VALSUGANA**
 Tratto Civezzano - San Cristoforo
 PERIZIA DI VARIANTE n. 3 (2/10B)
 2° STRALCIO (loc. Valcanover - Canale)

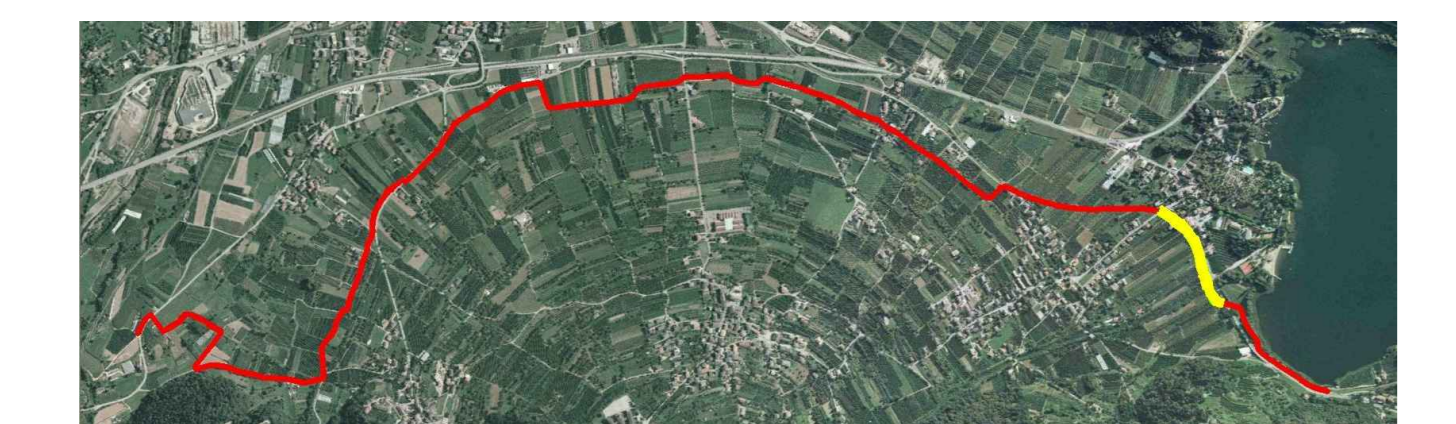

aggiornamento elaborati: Marcello Pallaro

TITOLO TAVOLA: FASE 2b - costruzione passerella	DATA: 13 novembre 2012
COORDINAMENTO: ING. RENATA ALBERTINI	ESPROPRI: ING. LUCA OSS EMER
PROGETTISTA: ING. LUCA OSS EMER	COMUNE: PERGINE VALSUGANA
RESPONSABILE PSC: ING. BRUNO MORATELLI	NUMERO TAVOLA: SI 06

Viso il DIRETTORE DELL'UFFICIO: arch. Marcello Pallaro
 Viso il DIRIGENTE: Ing. Luciano Martorano

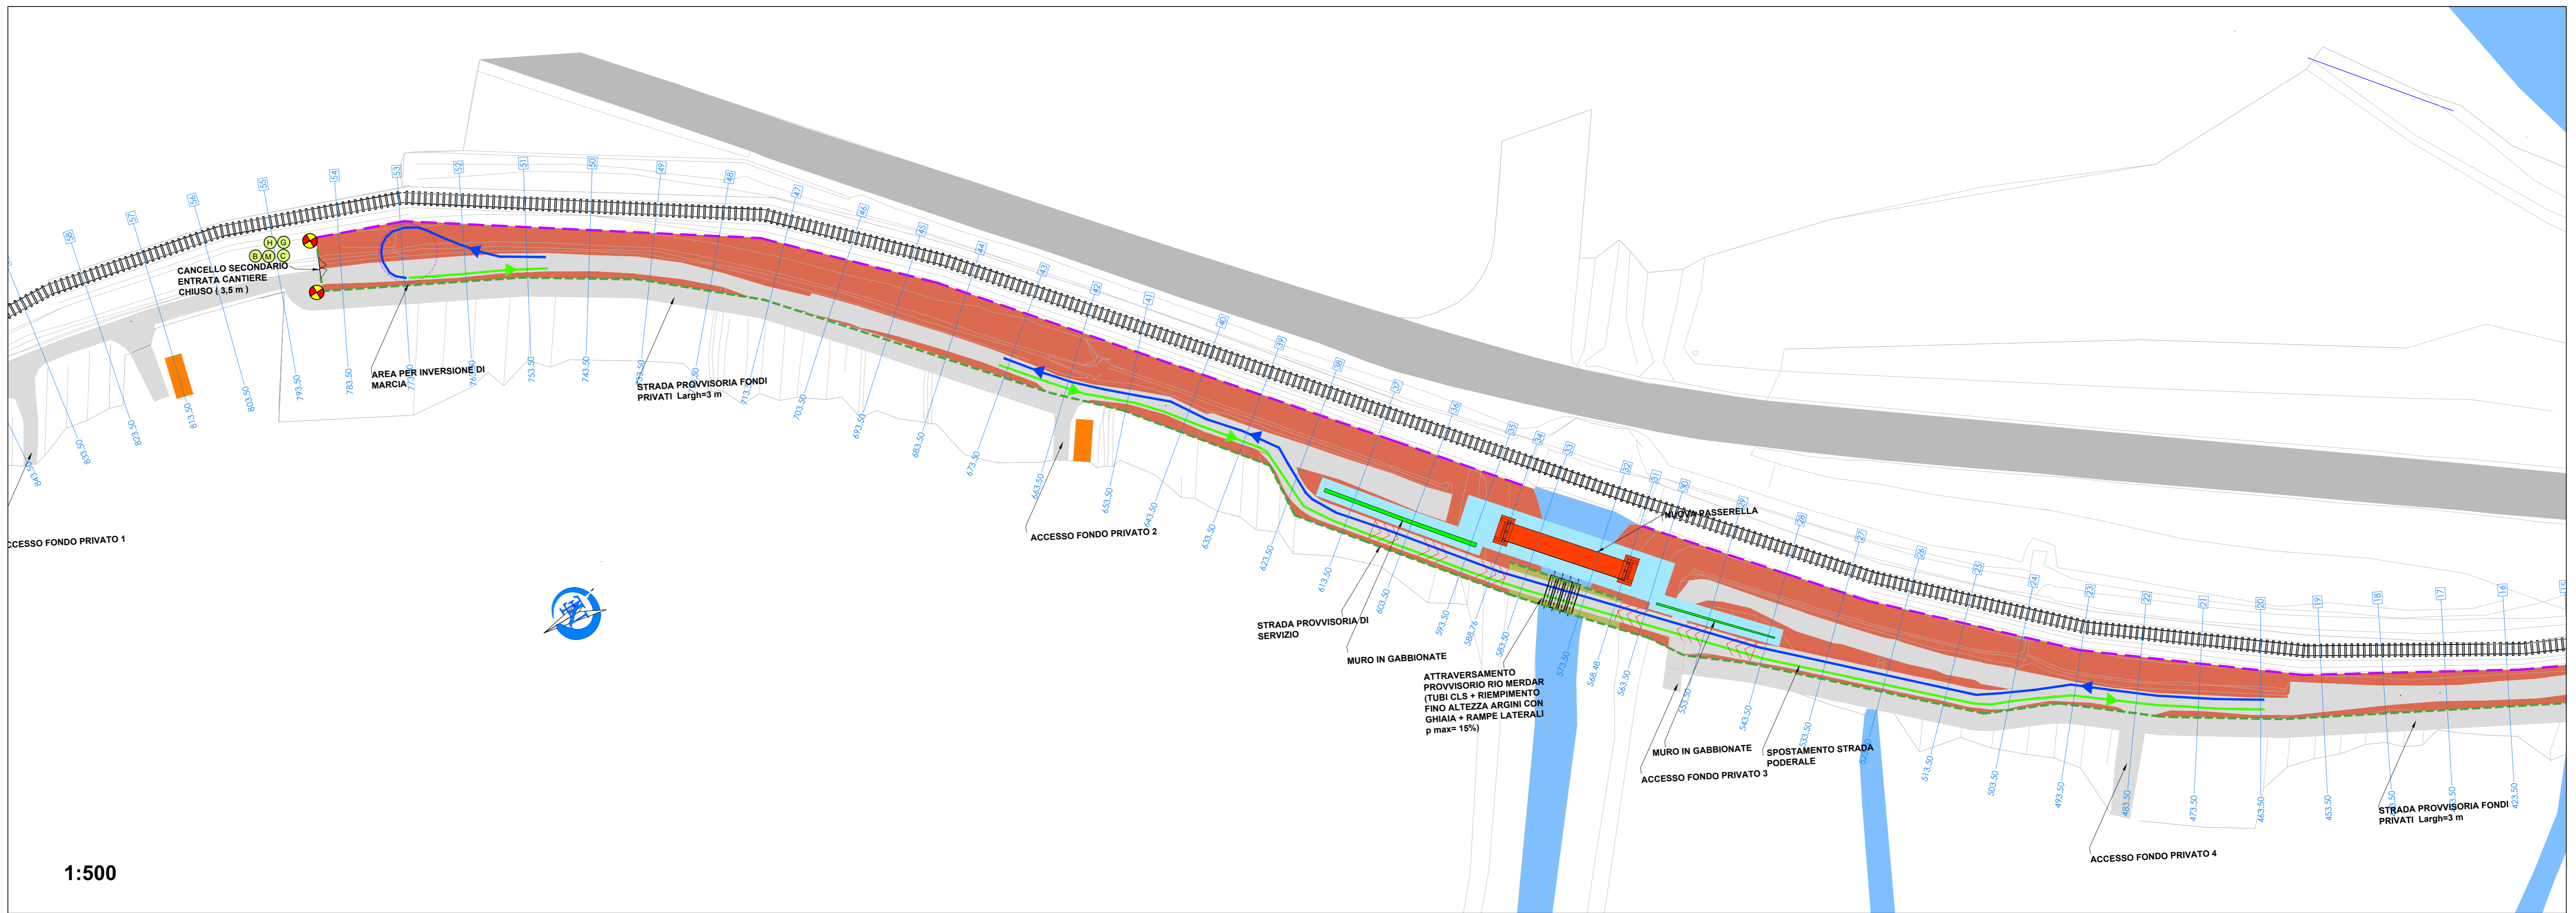

1:500

Progetto esecutivo