
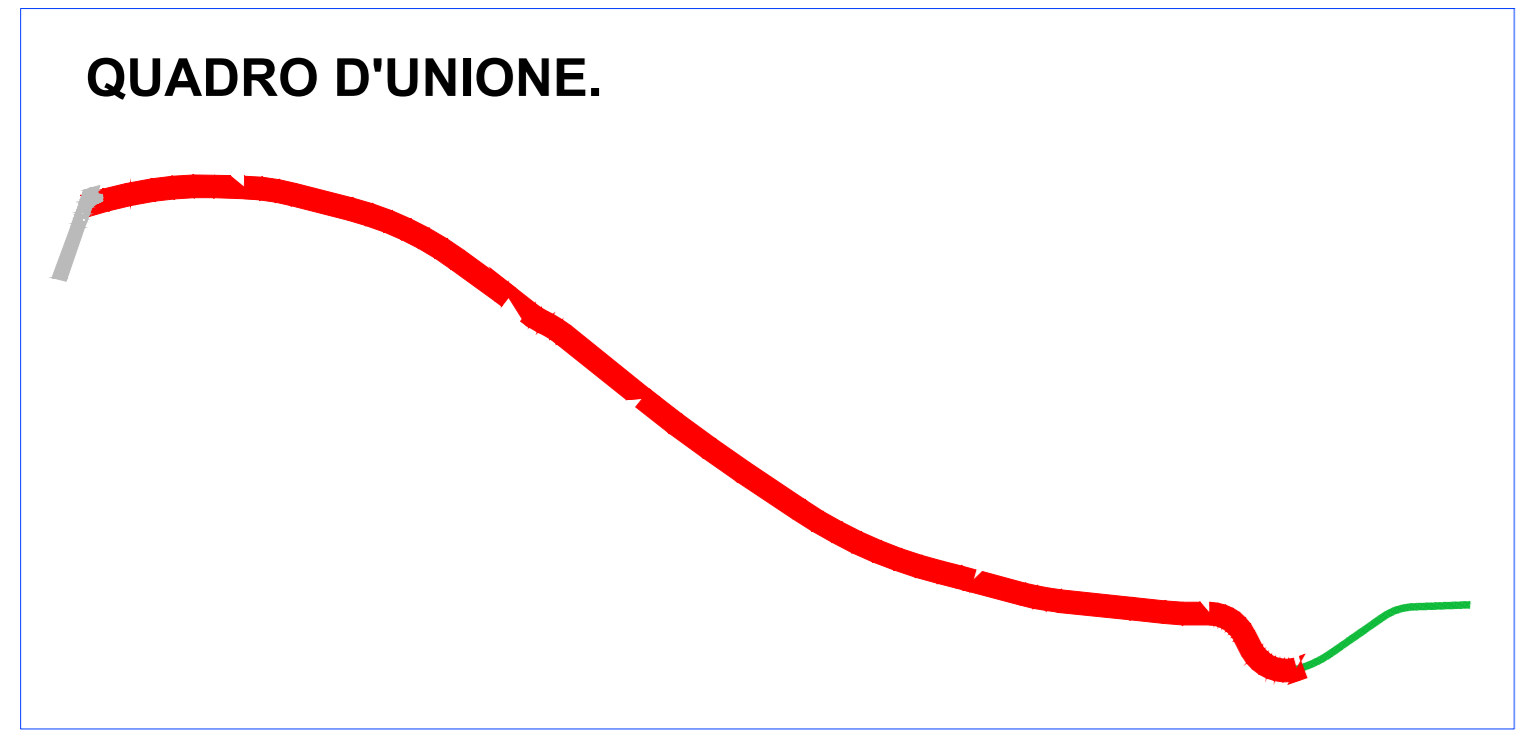
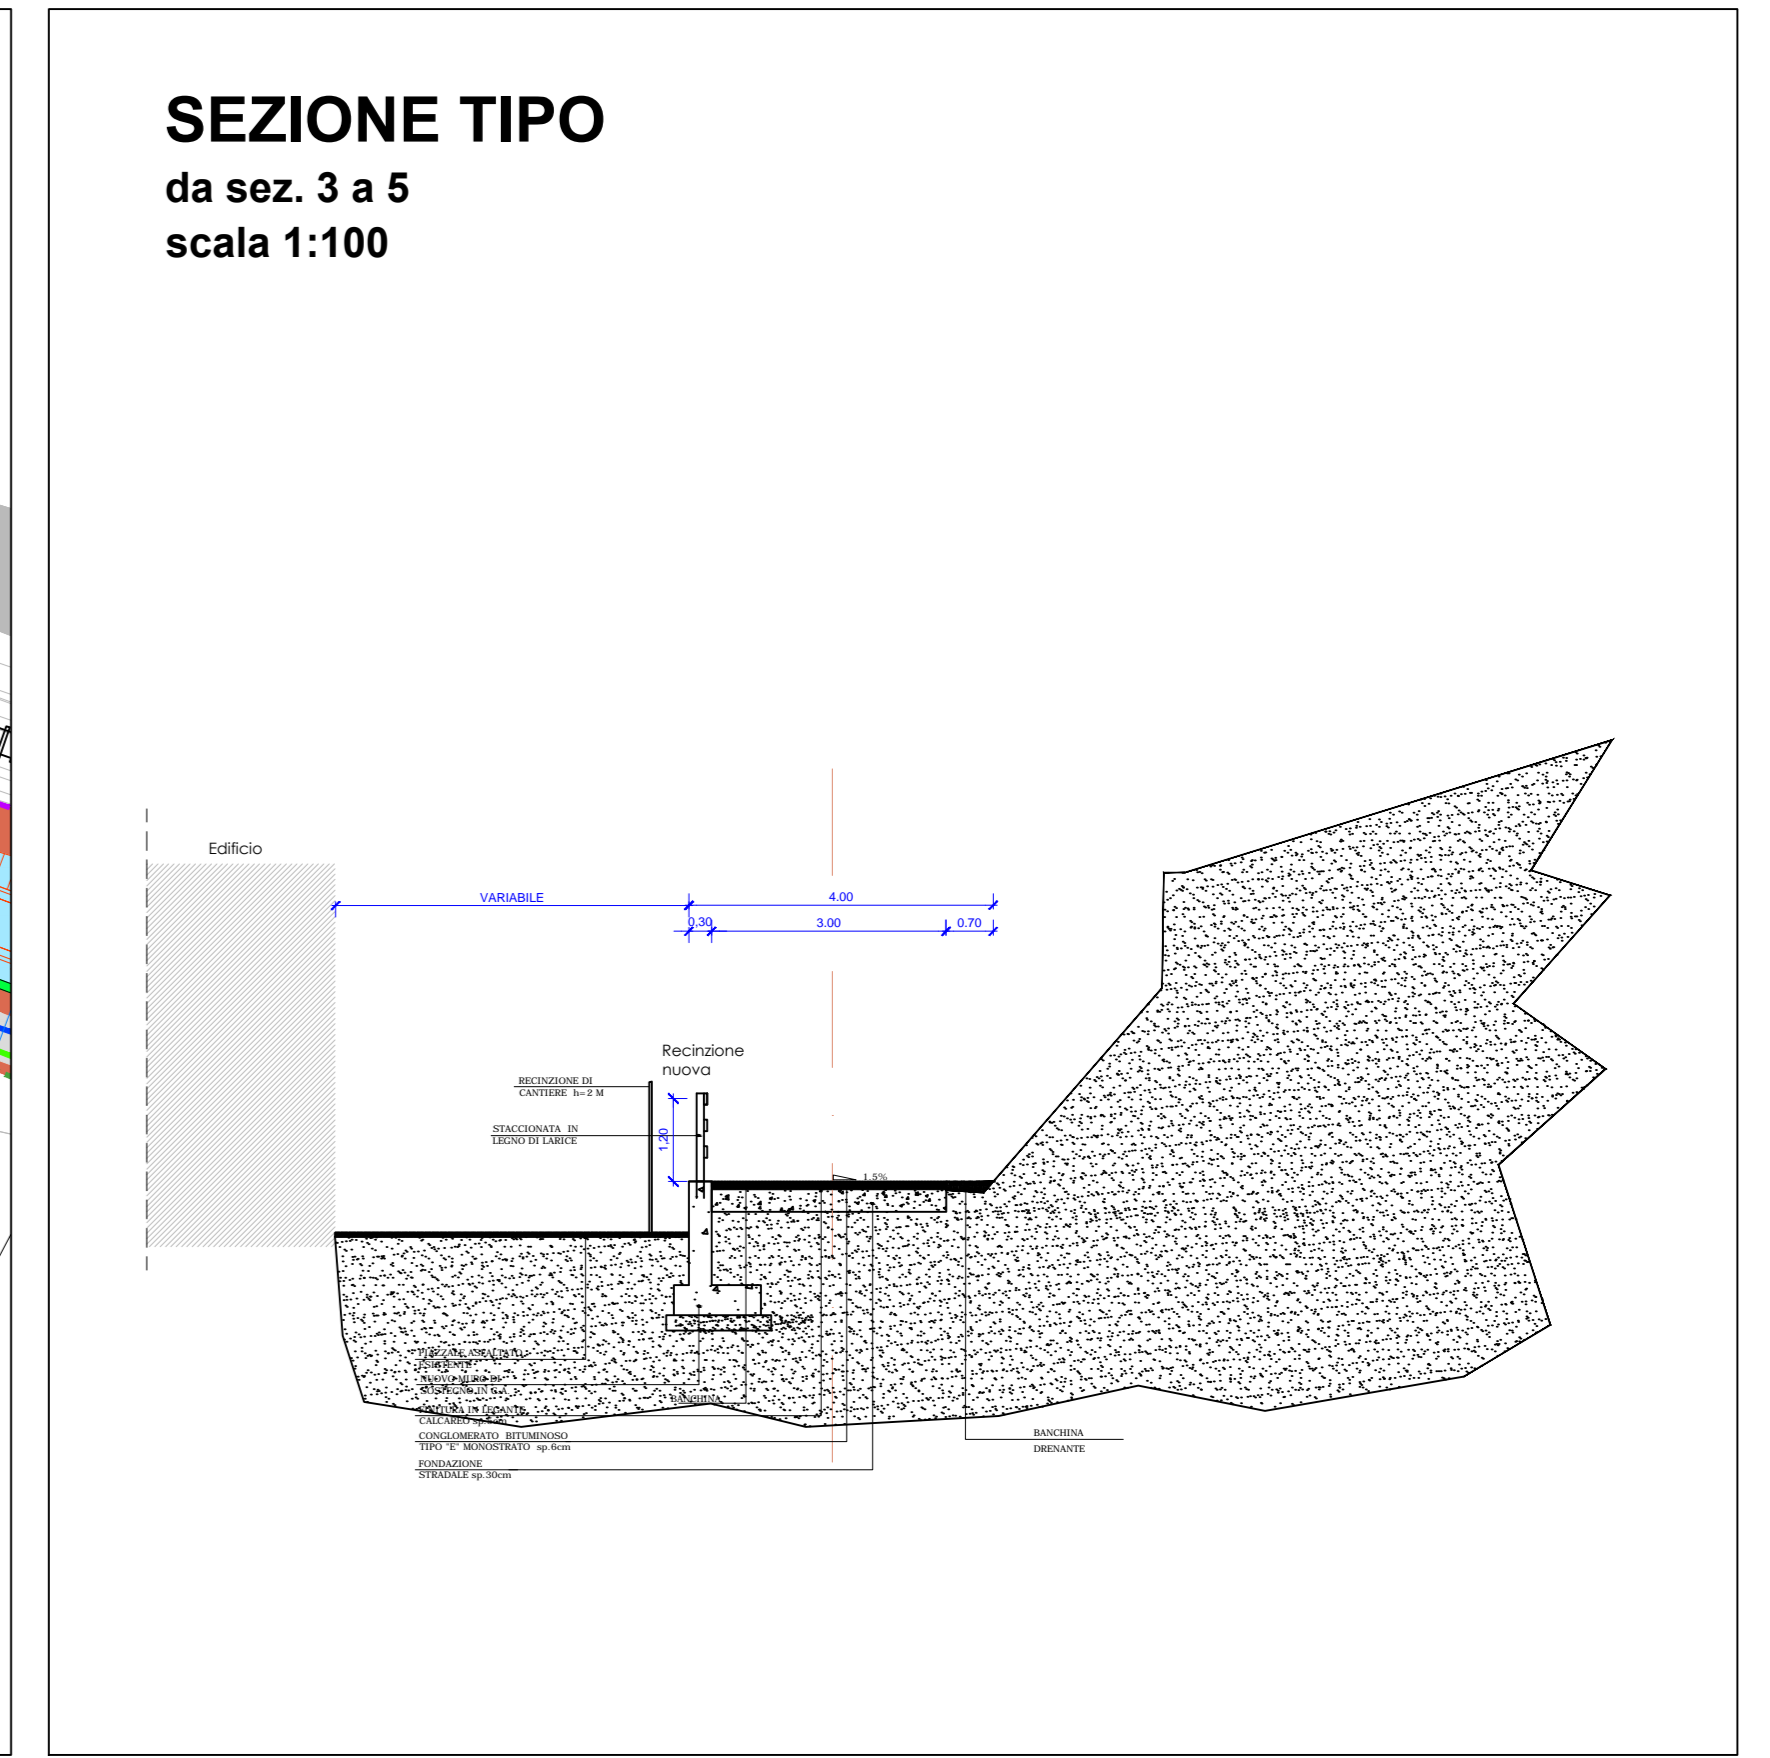
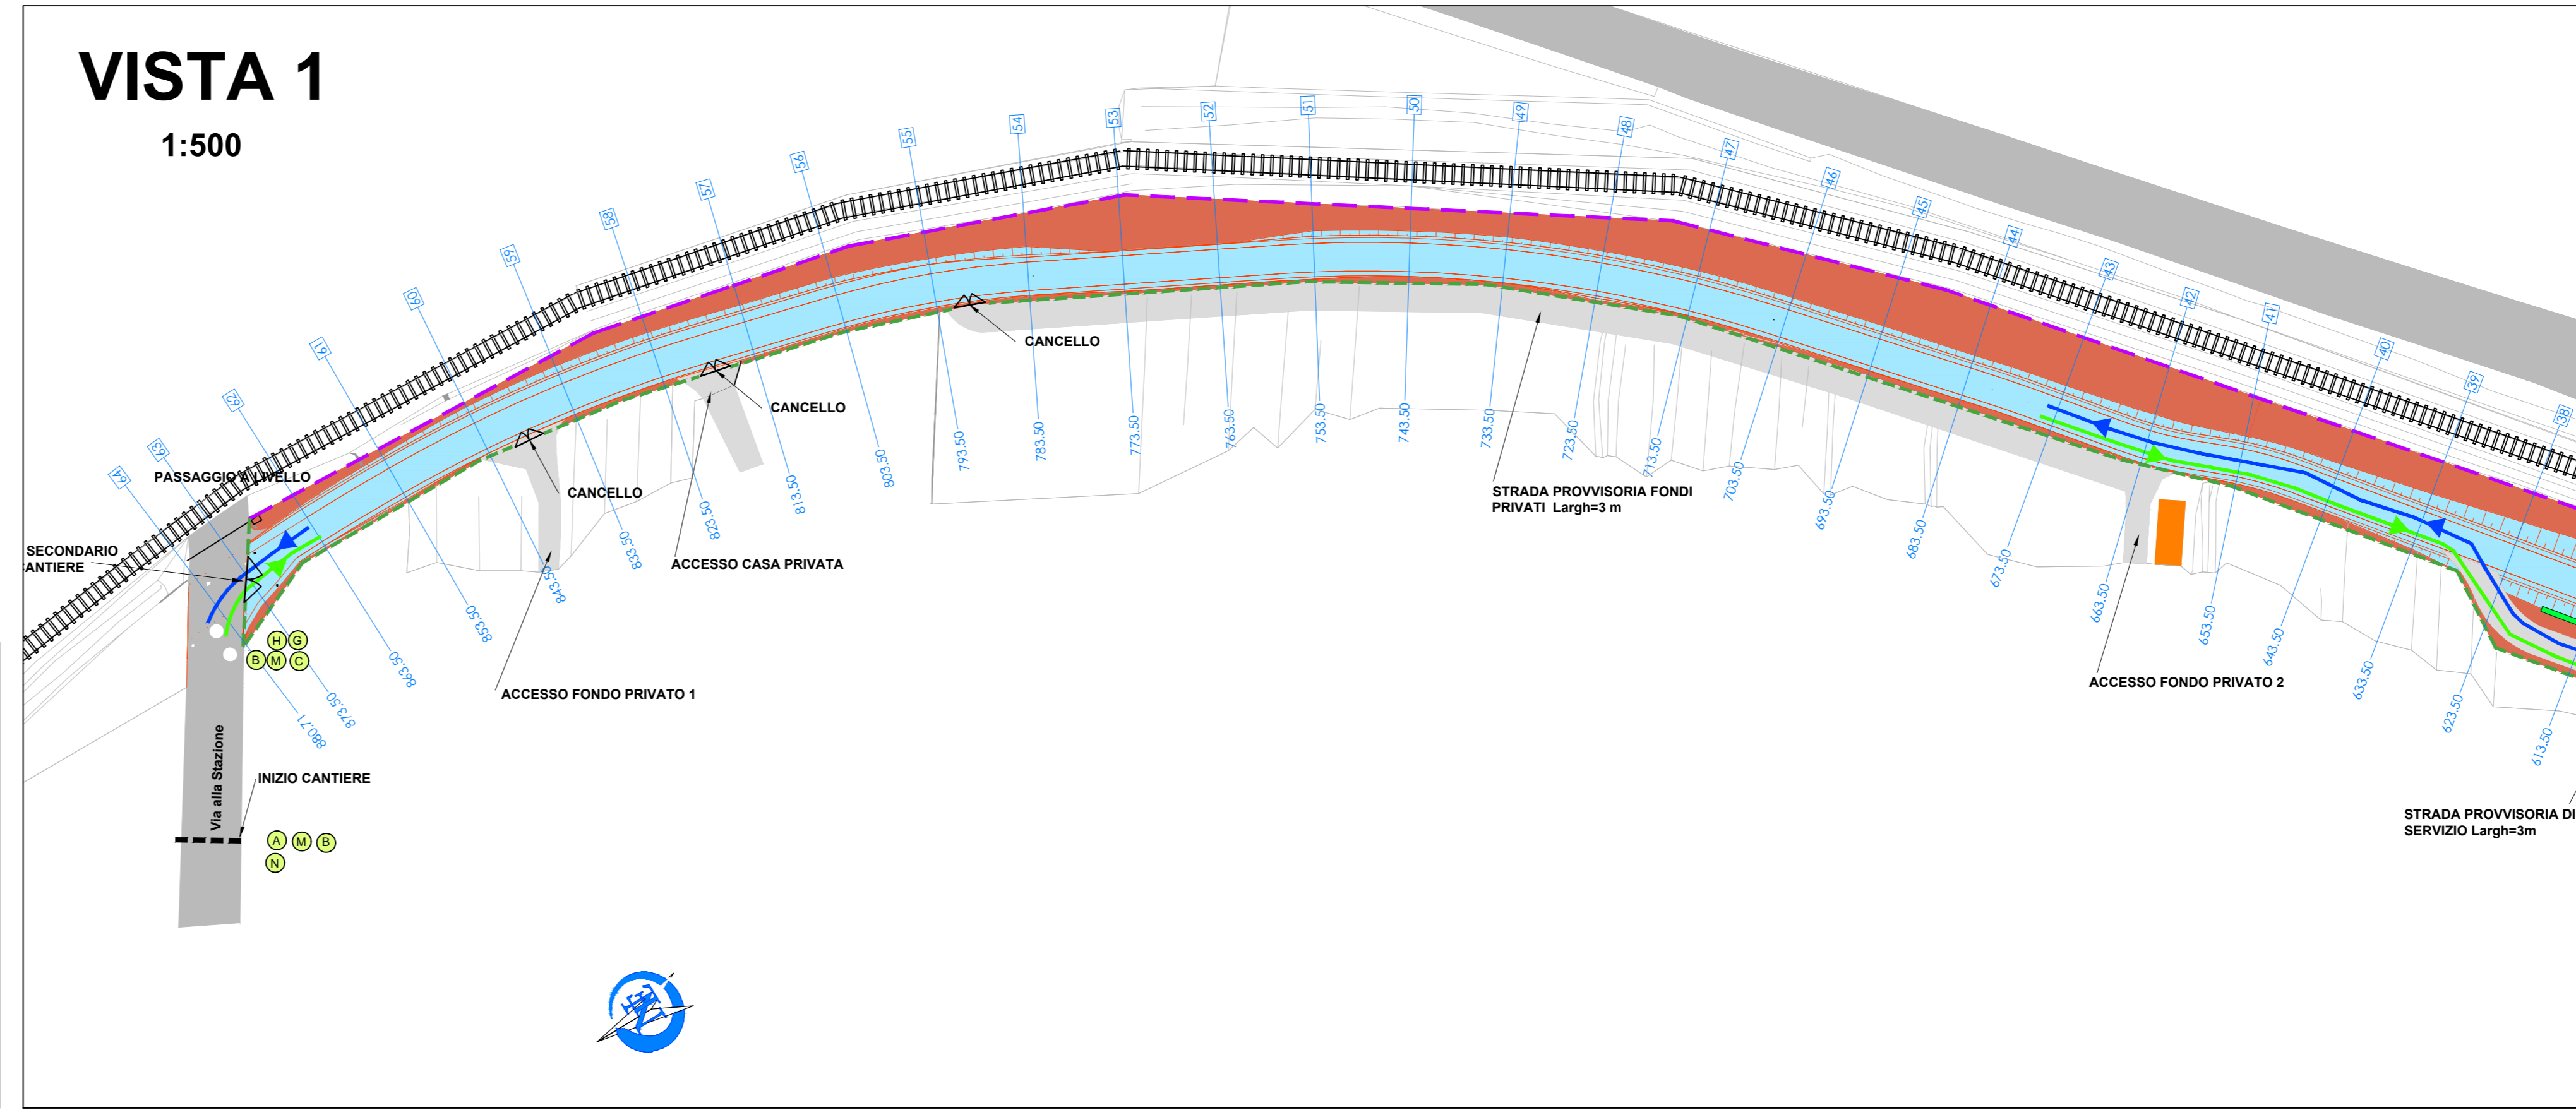
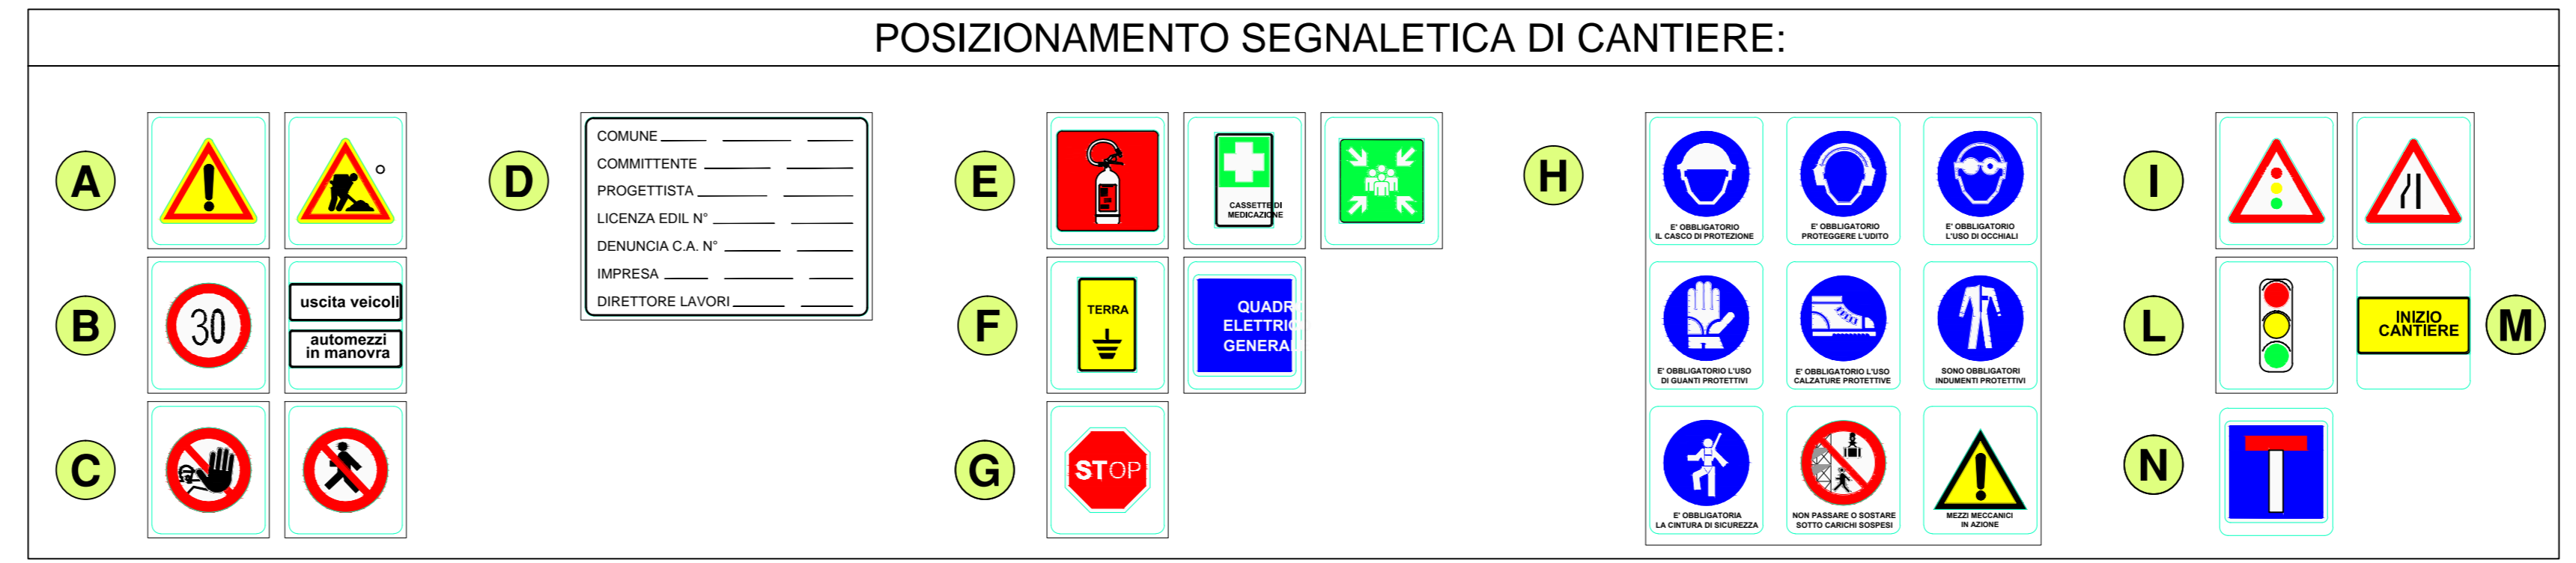


- PRESCRIZIONI:**
- Il direttore tecnico di cantiere dovrà informare gli autisti riguardo le prescrizioni sulla viabilità contenute nel presente P.S.C. e dovrà formare tali operatori riguardo le modalità di accesso ed uscita dall'area di cantiere.
 - La Notifica Preliminare dovrà essere esposta all'esterno del cantiere possibilmente in corrispondenza del cartello di cantiere.
 - Dovrà essere concordato con il coordinatore il luogo da destinarsi ad ufficio, dove depositare la documentazione relativa alla sicurezza del cantiere, così come riportato nel Piano di sicurezza e coordinamento.

FASE 4 - FINITURE PISTA CICLABILE

DURATA FASE : 16 gg
ACCESSO PISTA CICLABILE 1° STRALCIO - chiuso (1 gg)
ACCESSO CASA PRIVATA - regolamentato
ACCESSO FONDO PRIVATO 1 - regolamentato
ACCESSO FONDO PRIVATO 2 - regolamentato
ACCESSO FONDO PRIVATO 3 - libero
ACCESSO FONDO PRIVATO 4 - libero

- Realizzazione raccolta acque meteoriche
- Chiusura pista ciclabile esistente
- Realizzazione raccordo con pista ciclabile a Sud e Via della Stazione a Nord
- Realizzazione pavimentazione in asfalto
- Sistemazione a verde
- Realizzazione recinzioni
- Posa segnaletica e cartellonistica
- Realizzazione parte finale del muro del magazzino
- Smobilto cantiere

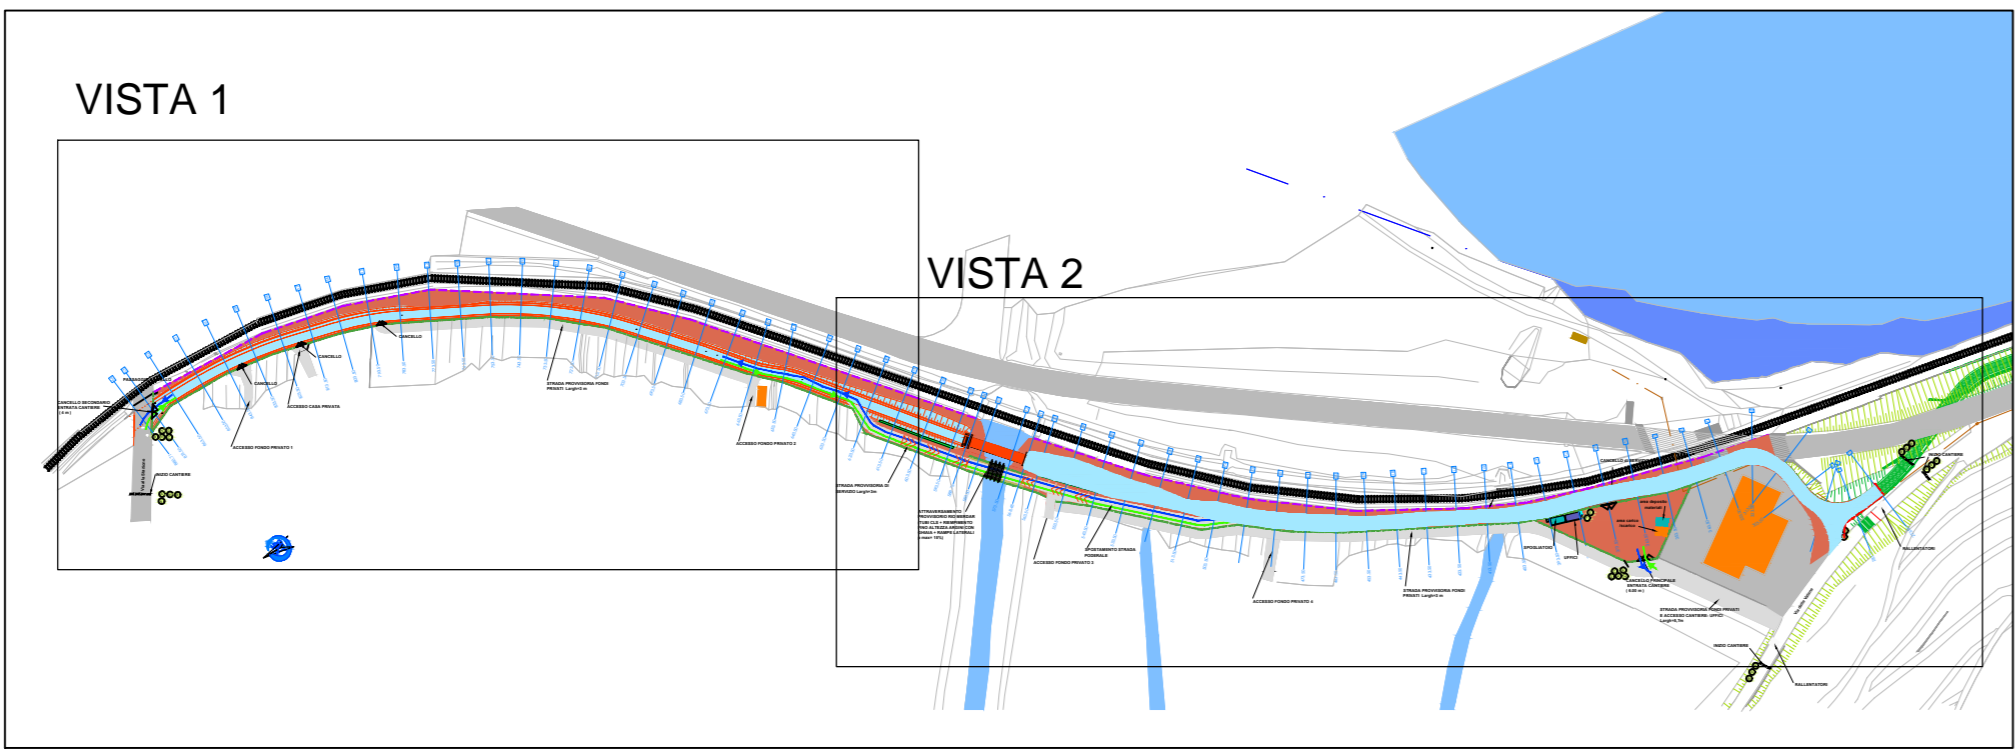

PROVINCIA AUTONOMA DI TRENTO
 AGENZIA PROVINCIALE OPERE PUBBLICHE
 SERVIZIO OPERE STRADALI E FERROVIARIE
 UFFICIO PISTE CICLOPEDONALI
 Via Quarenzi 75 - 38121 TRENTO - TEL. 0461-496076 - FAX 0461-496055

C - 33 PERCORSO CICLOPEDONALE DELLA VALSUGANA
 Tratto Civezzano - San Cristoforo
 PERIZIA DI VARIANTE n. 3 (2/10B)
 2° STRALCIO (loc. Valcanover - Canale)



aggiornamento elaborati: Marcello Pallaro

TITOLO TAVOLA: **FASE 4 - FINITURA PISTA CICLABILE** DATA: 13 novembre 2012

COORDINAMENTO: ING. RENATA ALBERTINI ESPROPRI: GEOM. IVAN GASPEROTTI COMUNI: PERGINE VALSUGANA

PROGETTISTA: ING. LUCA OSS EMER ALIENI - FRAZIONAMENTI GEOM. LUIGI CASAROTTI PROTOCOLLO: _____

ING. DANIELE SARTORELLI RESPONSABILE P.S.C.: ING. BRUNO MORATELLI NUMERO TAVOLA: **SI 10**

Visto il DIRETTORE DELL'UFFICIO: arch. Marcello Pallaro Visto il DIRIGENTE: Ing. Luciano Martorano

