

**PROVINCIA AUTONOMA DI TRENTO**  
**AGENZIA PROVINCIALE OPERE PUBBLICHE**  
 SERVIZIO OPERE STRADALI E FERROVIARIE  
 UFFICIO PISTE CICLOPEDONALI  
Via Garibaldi 75 - 38121 TRENTO - TEL. 0461-496076 - FAX 0461-496055

---

OGGETTO: **C - 33 PERCORSO CICLOPEDONALE DELLA VALSUGANA**  
 Tratto Civezzano - San Cristoforo  
 PERIZIA DI VARIANTE n. 3 (2/10B)  
 2° STRALCIO (loc. Valcanover - Canale)

---




---

aggiornamento elaborati: Marcello Pallaoro

TITOLO TAVOLA:	<b>profilo longitudinale</b>		DATA:	13 novembre 2012
COORDINAMENTO:	ING. RENATA ALBERTINI		ESPROPRI:	GEOM. IVAN GASPEROTTI
PROGETTISTA:	ING. LUCA OSS EMER		COMUN:	PERGINE VALSUGANA
TAMBO:	ORDINE DEGLI INGEGNERI DELLA PROV. DI TRENTO Dot. ING. OSS EMER LUCA ISCRIZIONE L. 8.0.0 N° 2392		PROTOCOLLO:	varie
GEOLOGO:	ING. DANIELE SARTORELLI		RESPONSABILE PSC:	ING. BRUNO MORATELLI
TAMBO:	ORDINE DEGLI INGEGNERI DELLA PROV. DI TRENTO ING. DANIELE SARTORELLI ISCRIZIONE L. 8.0.0 N° 1975		NUMERO TAVOLA:	<b>6.01</b>

Visto il DIRETTORE DELL'UFFICIO : arch. Marcello Pallaoro  
 Visto il DIRIGENTE: Ing. Luciano Martorano

Progetto esecutivo

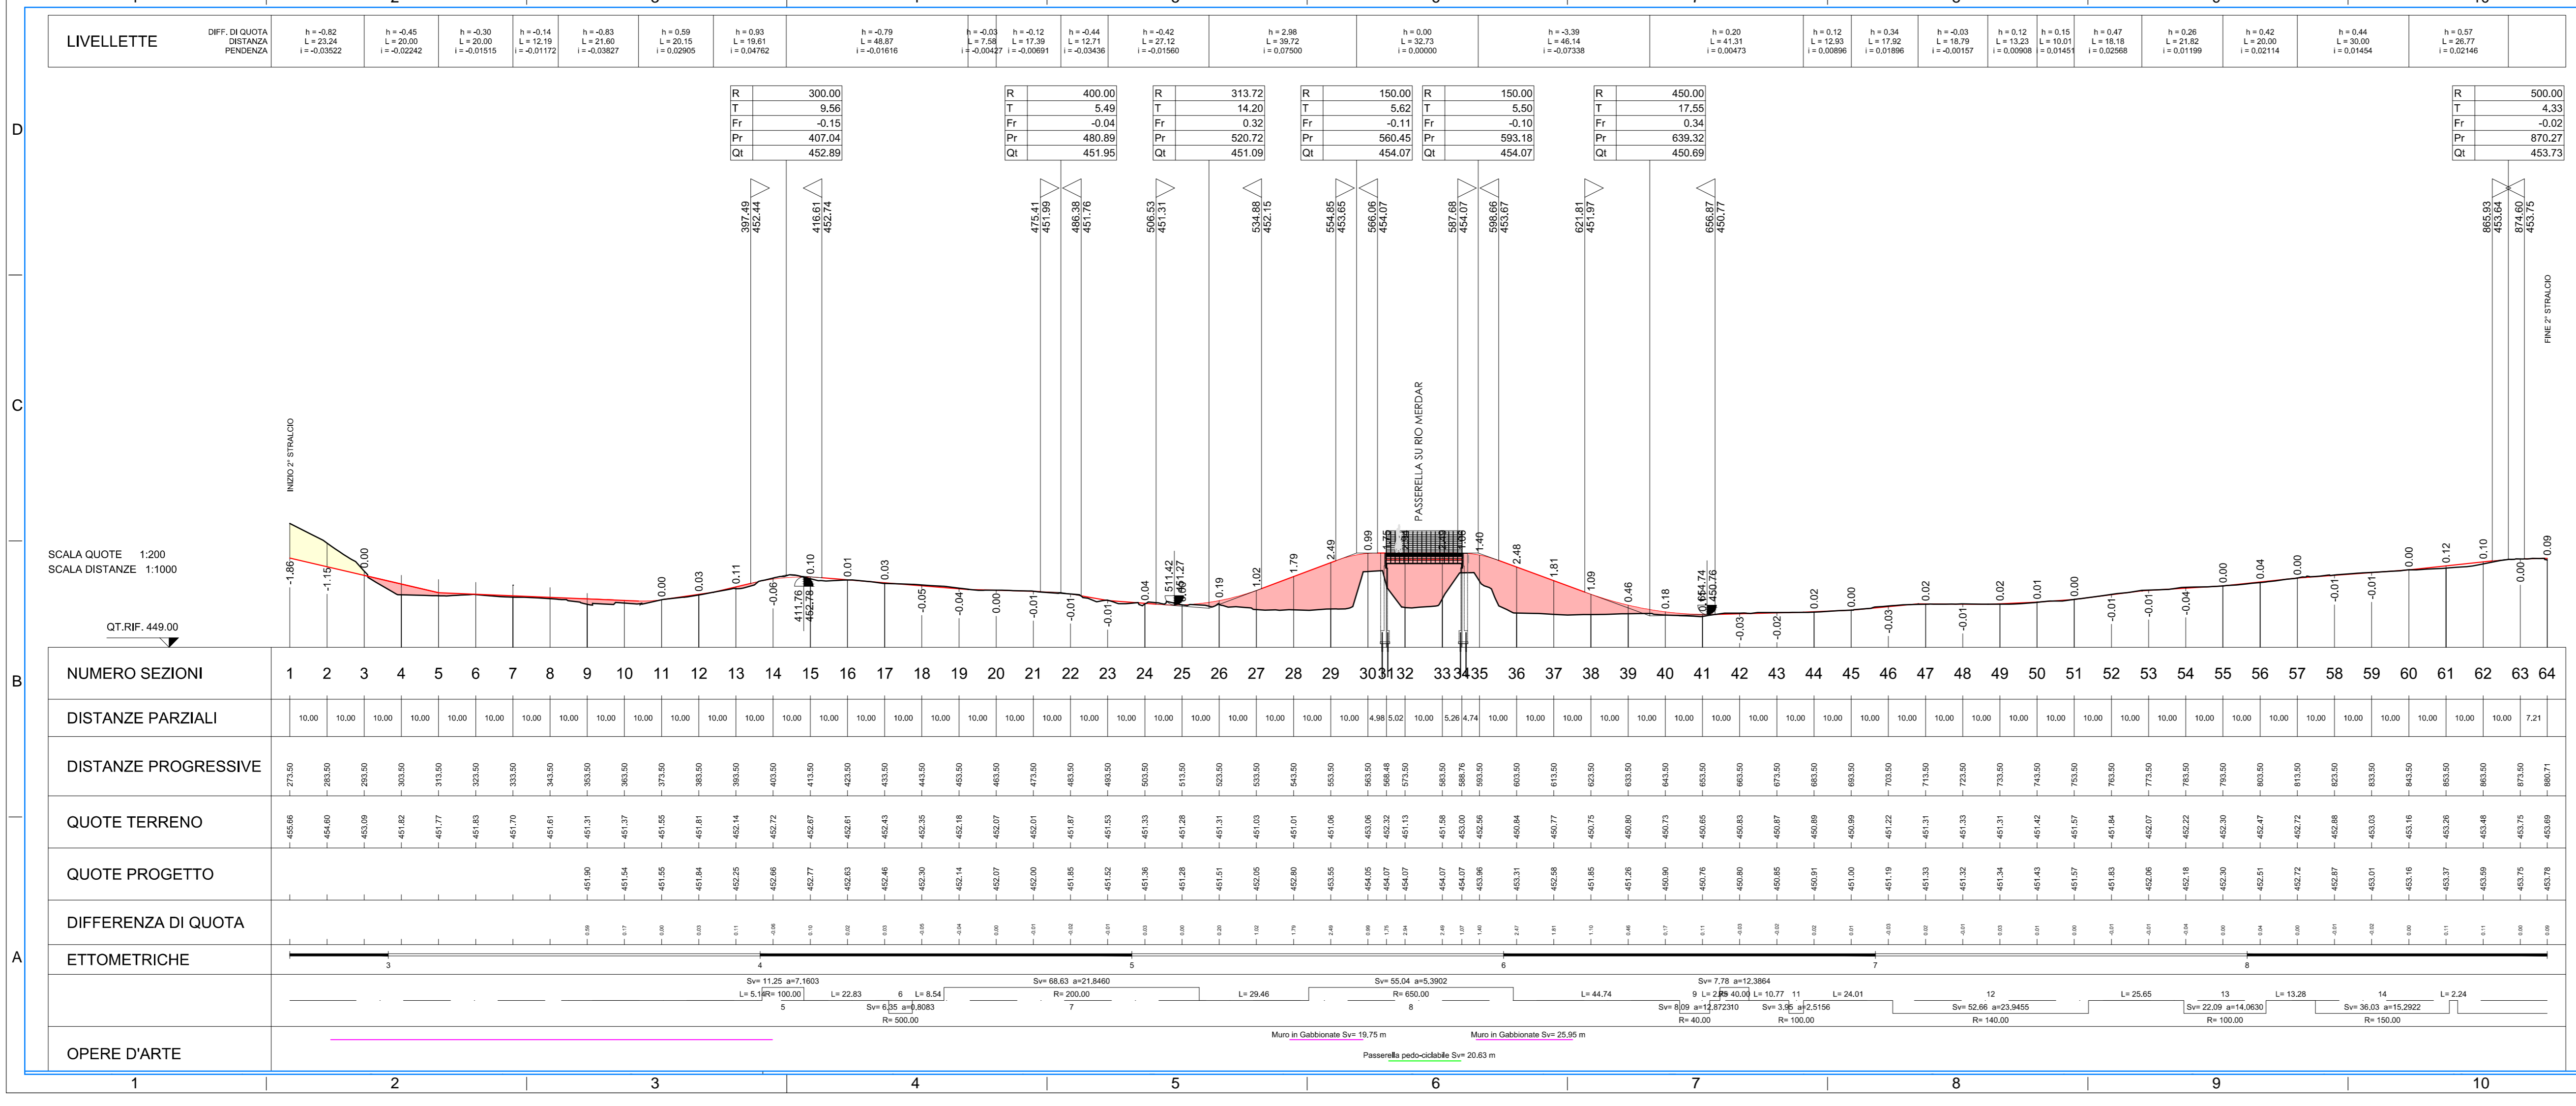

**PROVINCIA AUTONOMA DI TRENTO**  
**AGENZIA PROVINCIALE OPERE PUBBLICHE**  
 SERVIZIO OPERE STRADALI E FERROVIARIE  
 UFFICIO PISTE CICLOPEDONALI  
Via Garibaldi 75 - 38121 TRENTO - TEL. 0461-496076 - FAX 0461-496055

---

OGGETTO: **C - 33 PERCORSO CICLOPEDONALE DELLA VALSUGANA**  
 Tratto Civezzano - San Cristoforo  
 PERIZIA DI VARIANTE n. 3 (2/10B)  
 2° STRALCIO (loc. Valcanover - Canale)

---



---

aggiornamento elaborati: Marcello Pallaoro

TITOLO TAVOLA:	<b>profilo longitudinale</b>		DATA:	13 novembre 2012
COORDINAMENTO:	ING. RENATA ALBERTINI		ESPROPRI:	GEOM. IVAN GASPEROTTI
PROGETTISTA:	ING. LUCA OSS EMER		COMUN:	PERGINE VALSUGANA
TAMBO:	ORDINE DEGLI INGEGNERI DELLA PROV. DI TRENTO Dot. ING. OSS EMER LUCA ISCRIZIONE L. 8.0.0 N° 2392		PROTOCOLLO:	varie
GEOLOGO:	ING. DANIELE SARTORELLI		RESPONSABILE PSC:	ING. BRUNO MORATELLI
TAMBO:	ORDINE DEGLI INGEGNERI DELLA PROV. DI TRENTO ING. DANIELE SARTORELLI ISCRIZIONE L. 8.0.0 N° 1975		NUMERO TAVOLA:	<b>6.01</b>

Visto il DIRETTORE DELL'UFFICIO : arch. Marcello Pallaoro  
 Visto il DIRIGENTE: Ing. Luciano Martorano

Progetto esecutivo