


PLANIMETRIA  
SCALA 1:200

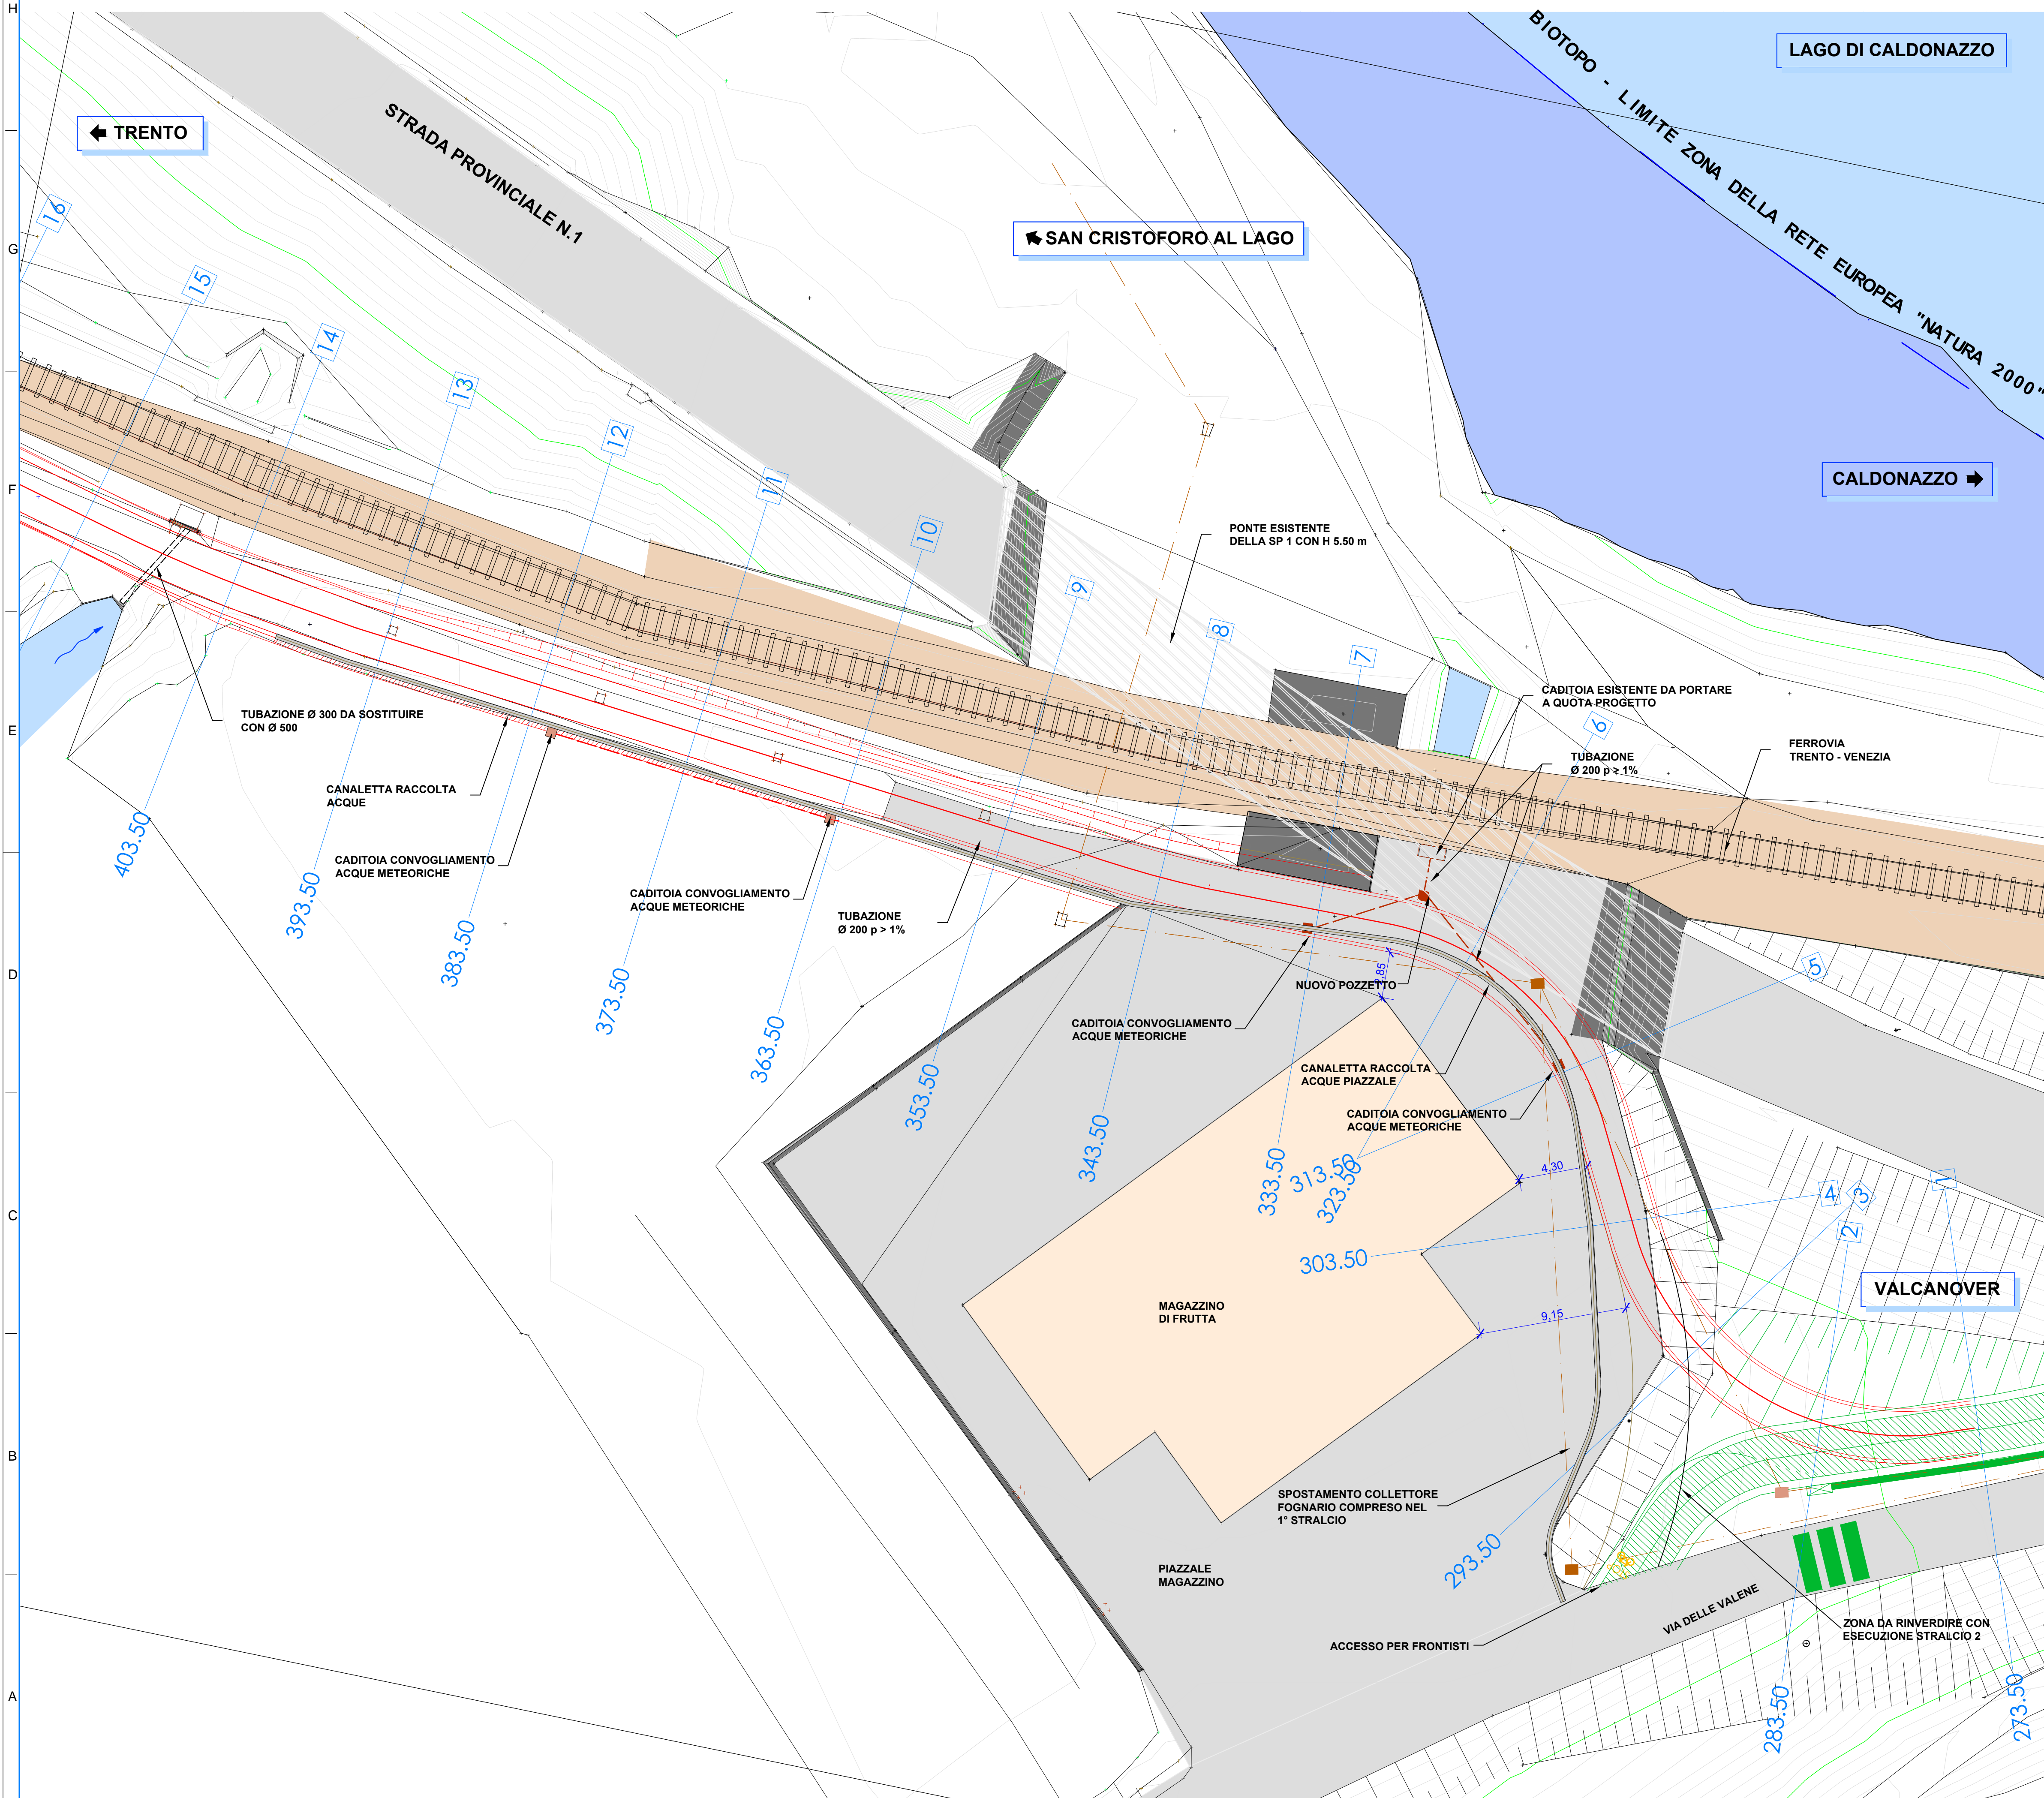


LEGENDA RILIEVO:

- TORRENTI, FIUMI E LAGHI
- METANODOTTO
- RAMPE
- RECINZIONE
- ROTAIE
- STAZIONE TOPOGRAFICA
- STRADE IN ASFALTO
- PUNTO DI RILIEVO
- EDIFICI
- DIREZIONE FIUMI E TORRENTI
- MURI E MANUFATTI
- TRENTO
- FOGNATURA ESISTENTE
- BIOTOPO
- STRALCIO 1

LEGENDA DI PROGETTO:

- PISTA IN PROGETTO
- SPOSTAMENTO FOGNATURA
- MURI E MANUFATTI
- SEZIONE TRASVERSALE
- GABBIONATE
- STACCIONATA

QUADRO D'UNIONE.

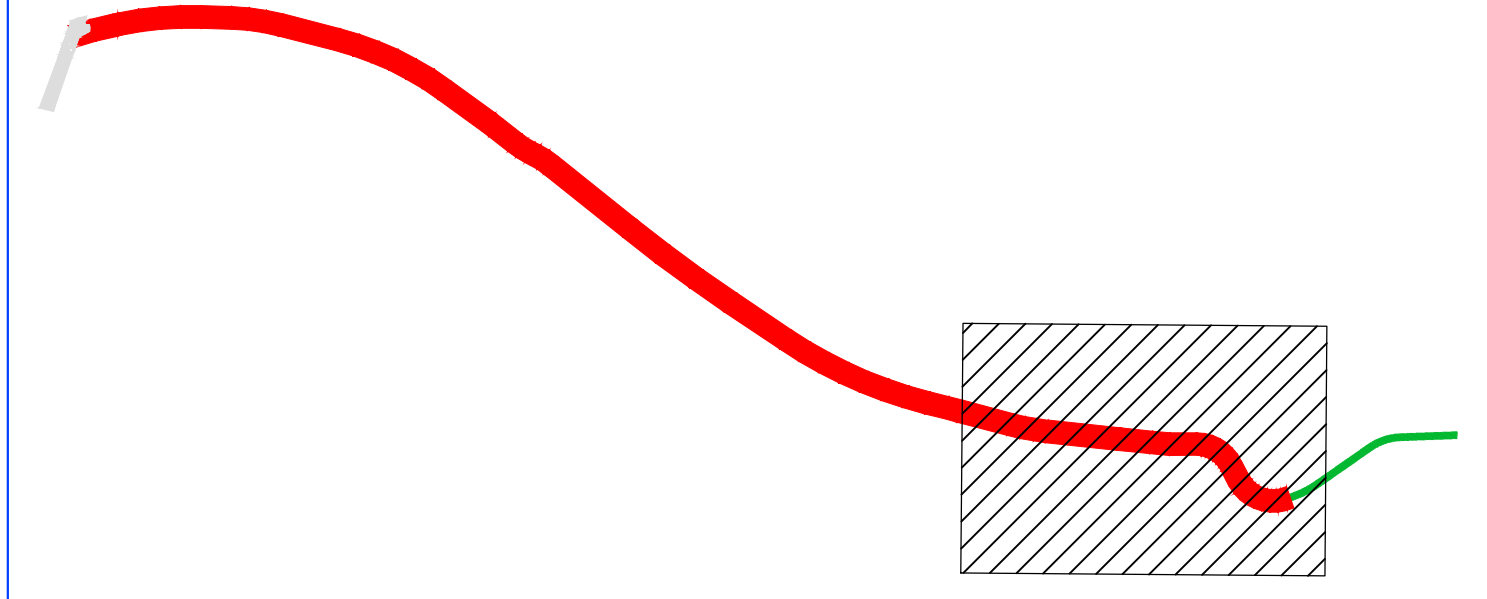

**PROVINCIA AUTONOMA DI TRENTO**  
 AGENZIA PROVINCIALE OPERE PUBBLICHE  
 SERVIZIO OPERE STRADALI E FERROVIARIE  
 UFFICIO PISTE CICLOPEDONALI  
via Gardin 75 - 38121 TRENTO - TEL. 0461/486076 - FAX 0461/486055

OGGETTO:  
**C - 33 PERCORSO CICLOPEDONALE DELLA VALSUGANA**  
 Tratto Civezzano - San Cristoforo  
 PERIZIA DI VARIANTE n. 3 (2/10B)  
 2° STRALCIO (loc. Valcanover - Canale)



aggiornamento elaborati: Marcello Pallaro

TITOLO TAVOLA: <b>smaltimento acque meteoriche</b>		DATA: 13 novembre 2012
COORDINAMENTO: ING. RENATA ALBERTINI		ESPROPRI: GEOM. IVAN GASPEROTTI
PROGETTISTA: ING. LUCA OSS EMER		COMUNE: PERGINE VALSUGANA
TIMBRO: 		PROTOCOLLO: FILE:
GEOLOGO: ING. DANIELE SARTORELLI		RESPONSABILE PSC: ING. BRUNO MORATELLI
TIMBRO: 		NUMERO TAVOLA: <b>9.01</b>

Visto IL DIRETTORE DELL'UFFICIO: arch. Marcello Pallaro  
 Visto IL DIRIGENTE: ing. Luciano Martorano

**Progetto esecutivo**